
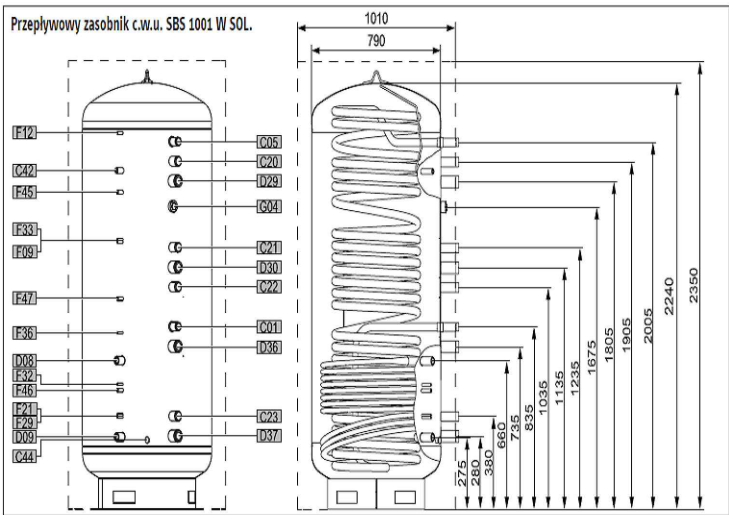
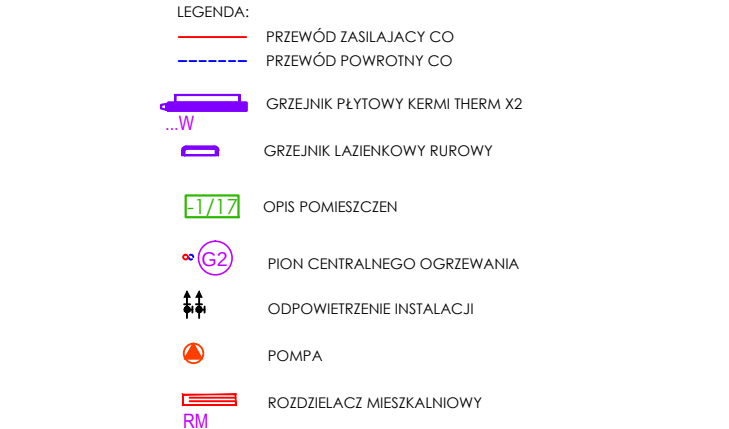


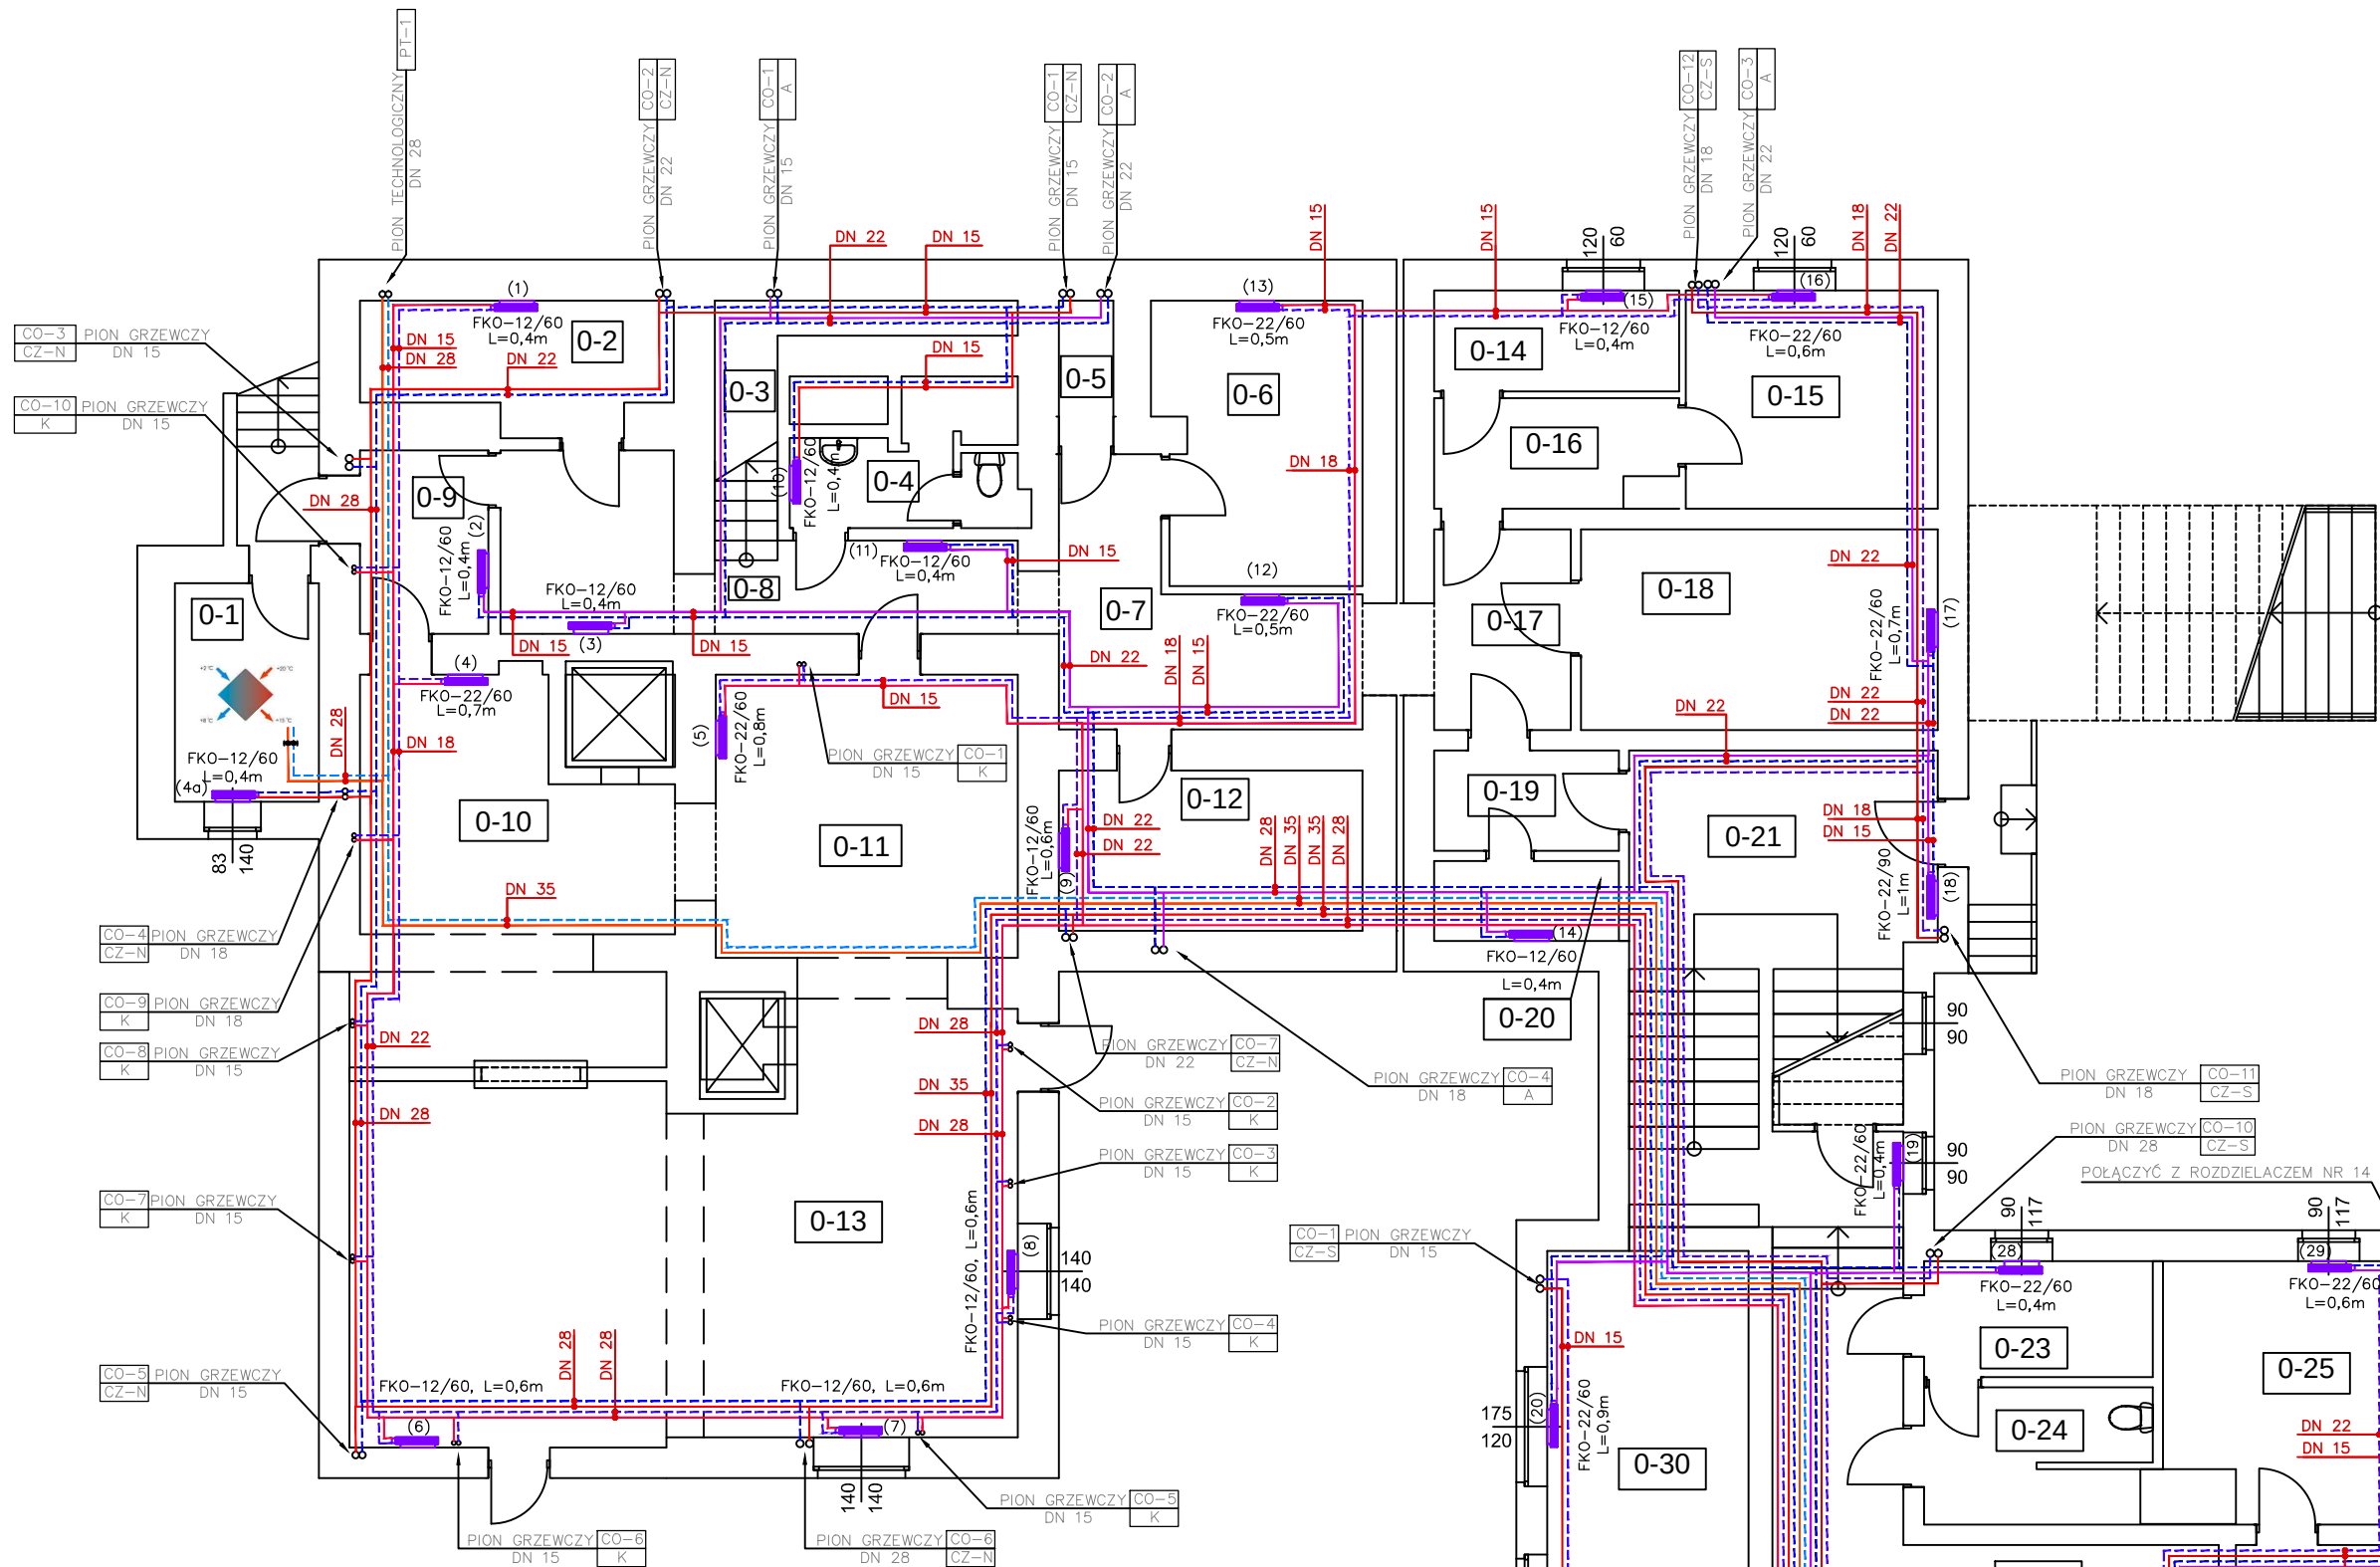



- 1-magazyn paliwa, wanna szczelna
- 2-istniejące zbiorniki na olej opałowy, V= 3 x 2700l
- 3-studnia schładzająca Ø1m, h=1,5m
- 4-nawiew powietrza świeżego, 835cm², 400x210 cm
- 5-zasobnik c.w.u. Sibel eltron W SBS 1000
- 6-naczynie przeponowe refix DTS 100 litrów
- 7-istniejący kanał wentylacji grawitacyjnej
- 8-komin ze stali nierdzewnej 2xØ180mm
- 9-wiew paliwa
- 10-kocioł olejowy stojący de-dietrich GT228
- 11-stacja zmiękczenia wody BWT AQA therm
- 12-umywalka jednokomorowa
- 13-sprężko hydrauliczne ASH 80/250 AULIN
- 14-rozdziałacz obiegów grzewczych dn100mm
- 15-naczynie przeponowe dla inst. grzewczej, V=400L
- 16-szafa sterownicza
- 17-konstrukcja żelbetowa – do montażu pompy ciepła
- 18-naczynie przeponowe kotłowe, V=50l

RZUT PRZYZIEMIA

- 0-1 SKŁAD ODPADÓW
- 0-2 PRZYGOTOWALNIA WSTĘPNA
- 0-3 SCHODY
- 0-4 SANITARIAT
- 0-5 SKŁAD OPAŁU
- 0-6 MAGAZYN
- 0-7 KORYTARZ
- 0-8 KORYTARZ
- 0-9 WIATROLAP
- 0-10 ZMYWALNIA
- 0-11 PRZYGOTOWALNIA CZYSTA
- 0-12 MAGAZYN PRODUKTÓW SUCHYCH
- 0-13 KUCHNIA
- 0-14 POM. SOCJALNE
- 0-15 MAGAZYN WARZYW
- 0-16 KORYTARZ
- 0-17 KORYTARZ
- 0-18 HYDROFORNIA
- 0-19 KORYTARZ
- 0-20 SCHOWEK
- 0-21 HALL/KLATKA SCHODOWA
- 0-22 ARCHIWUM
- 0-23 ARCHIWUM
- 0-24 SANITARIATY
- 0-25 POM. SOCJALNE
- 0-26 SKŁAD OLEJU OPAŁOWEGO
- 0-27 KOTŁOWNIA
- 0-28 KORYTARZ
- 0-29 KORYTARZ
- 0-30 PRASOWALNIA
- 0-31 PRALNIA
- 0-32 PORTIERNIA
- 0-33 WARSZTAT
- 0-34 MAGAZYN
- 0-35 WARSZTAT

0.1	8°C	406 W
0.2	20°C	408 W
0.3	8°C	- W
0.4	20°C	282 W
0.5	8°C	- W
0.6	8°C	720 W
0.7	20°C	708 W
0.8	20°C	282 W
0.9	20°C	300 W
0.10	20°C	885 W
0.11	20°C	1100 W
0.12	20°C	624 W
0.13	20°C	1860 W
0.14	20°C	318 W
0.15	8°C	850 W
0.16	8°C	324 W
0.17	8°C	350 W

0.18	20°C	920 W
0.19	20°C	234 W
0.20	20°C	280 W
0.21	20°C	1707 W
0.22	20°C	- W
0.23	20°C	400 W
0.24	20°C	390 W
0.25	20°C	750 W
0.26	8°C	- W
0.27	16°C	2660 W
0.28	20°C	588 W
0.29	20°C	1320 W
0.30	20°C	1200 W
0.31	20°C	2420 W
0.32	20°C	550 W
0.33	16°C	680 W
0.34	8°C	320 W
0.35	20°C	400 W

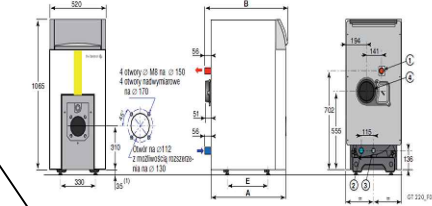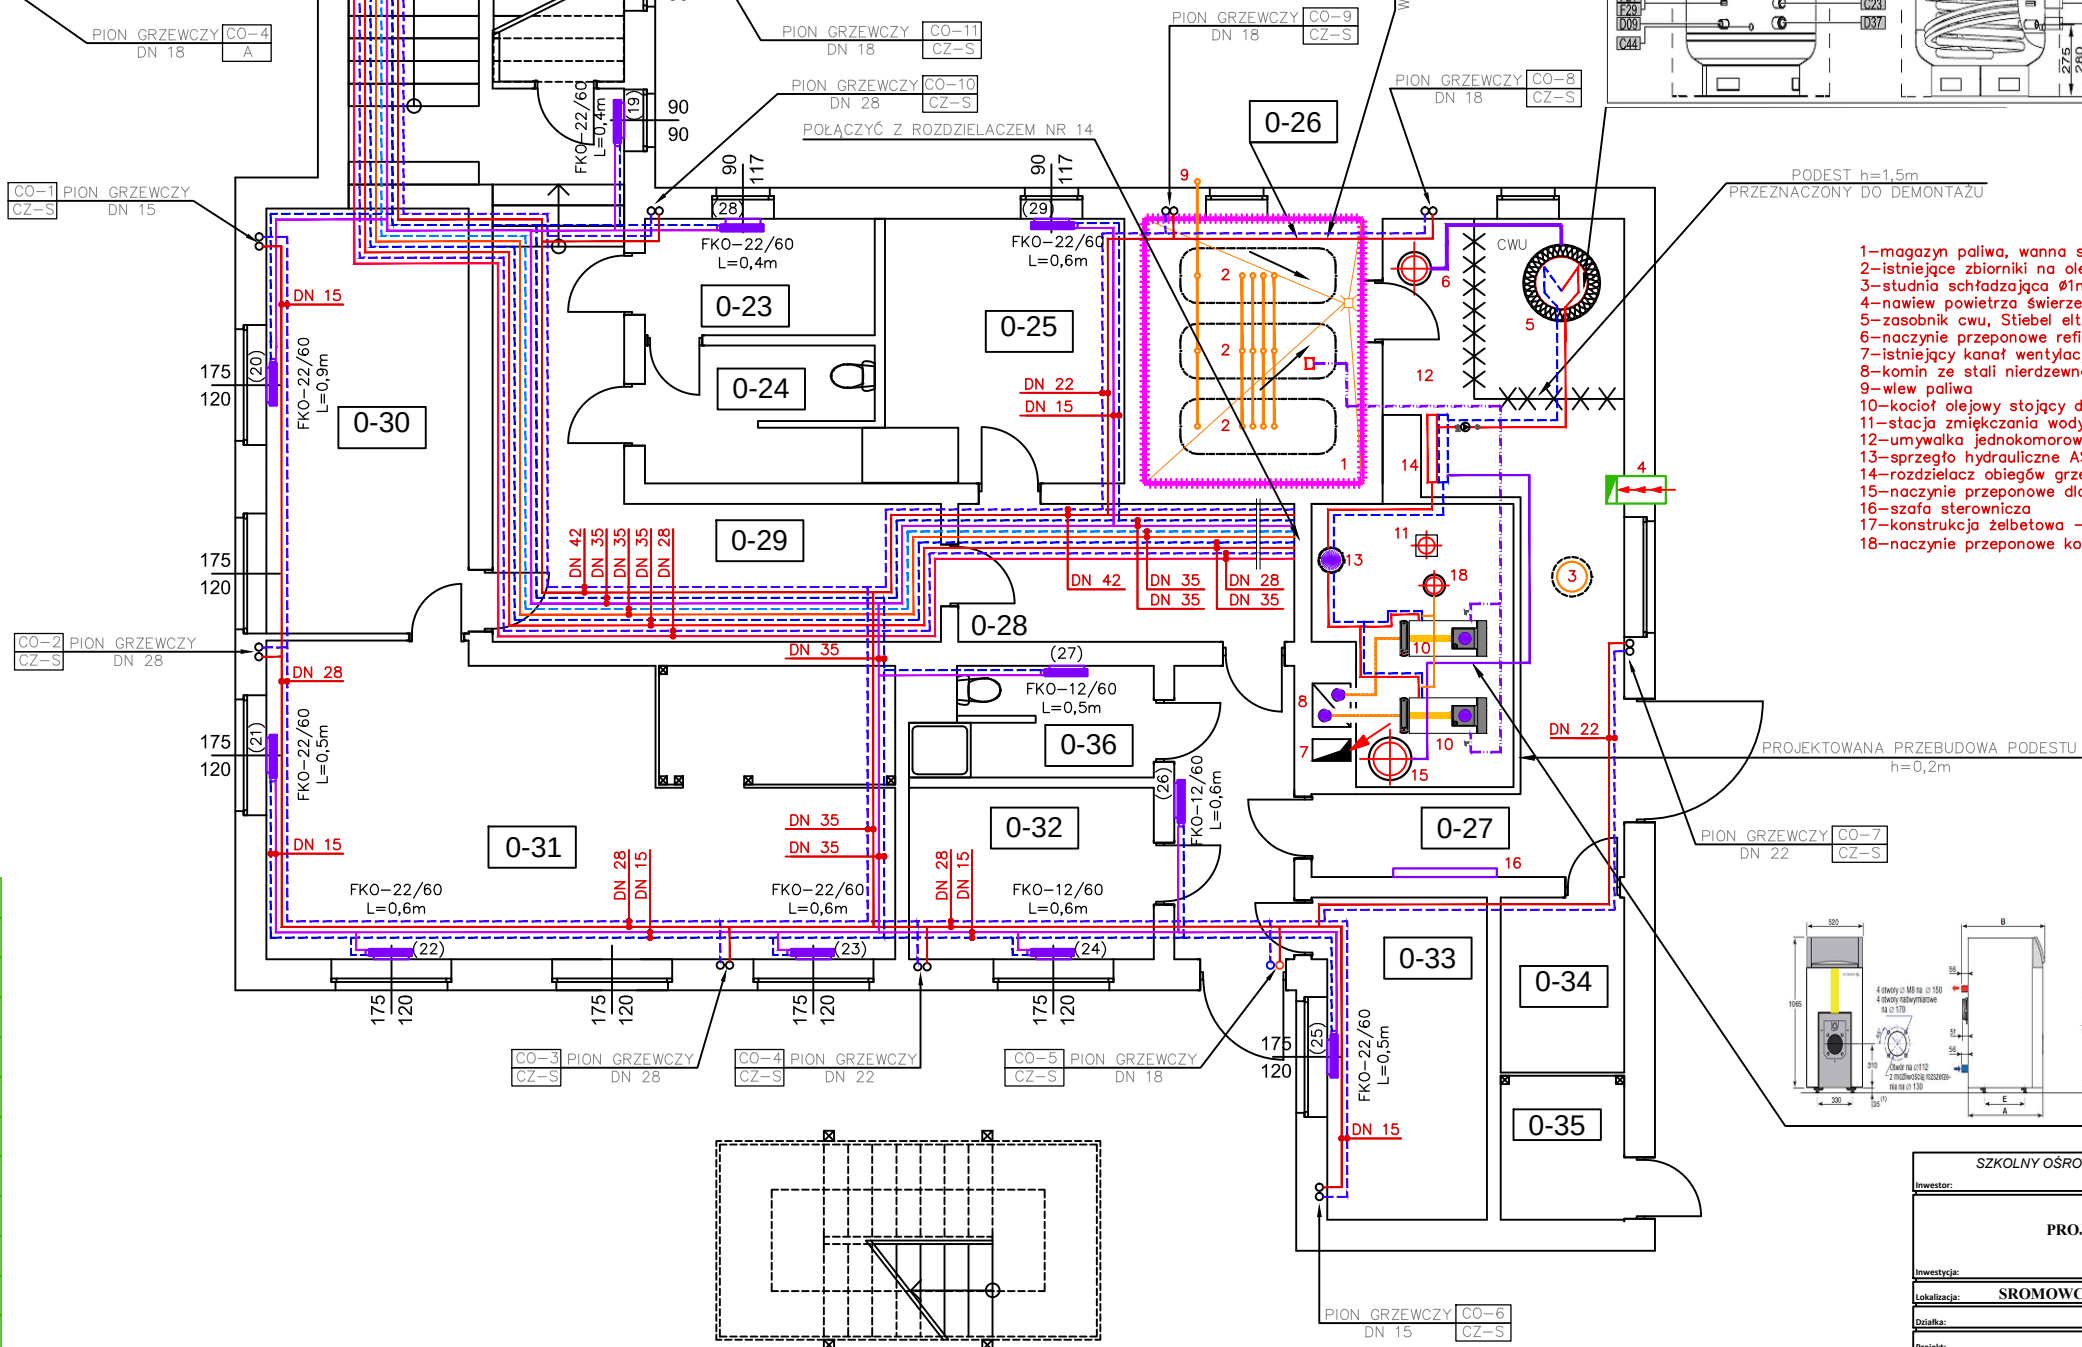

SZKOLNY OŚRODEK WYPOCZYNKOWY "ORLE GNAZDO"	
SROMOWCE WYŻNE	
PROJEKT MODERNIZACJI INSTALACJI CENTRALNEGO OGRZEWANIA	
Inwestor: SROMOWCE WYŻNE, POWIAT NOWOTARSKI	
Lokalizacja: 25407	
Projekt: WYKONAWCZY	
Wzrost: INSTALACJE GRZEWcze	
RZUT PIWNIC	
Projektant: inż. Grzegorz Knap upr. MAP/0312/PWOS/07	1
Sprowadzający: inż. Paweł Brzozów upr. MAP/0602/PWOS/06	1:100
Opis: mgr inż. Adam Plewa	Skala:
© WSZELKIE PRAWA ZASTRZEŻONE	