


- LEGENDA
- - - Zakres opracowania
 - Ściany istniejące
 - Ściany do wyburzenia
 - Ściany projektowane
 - Ściany do zamurowania
 - Pozycje obliczeniowe

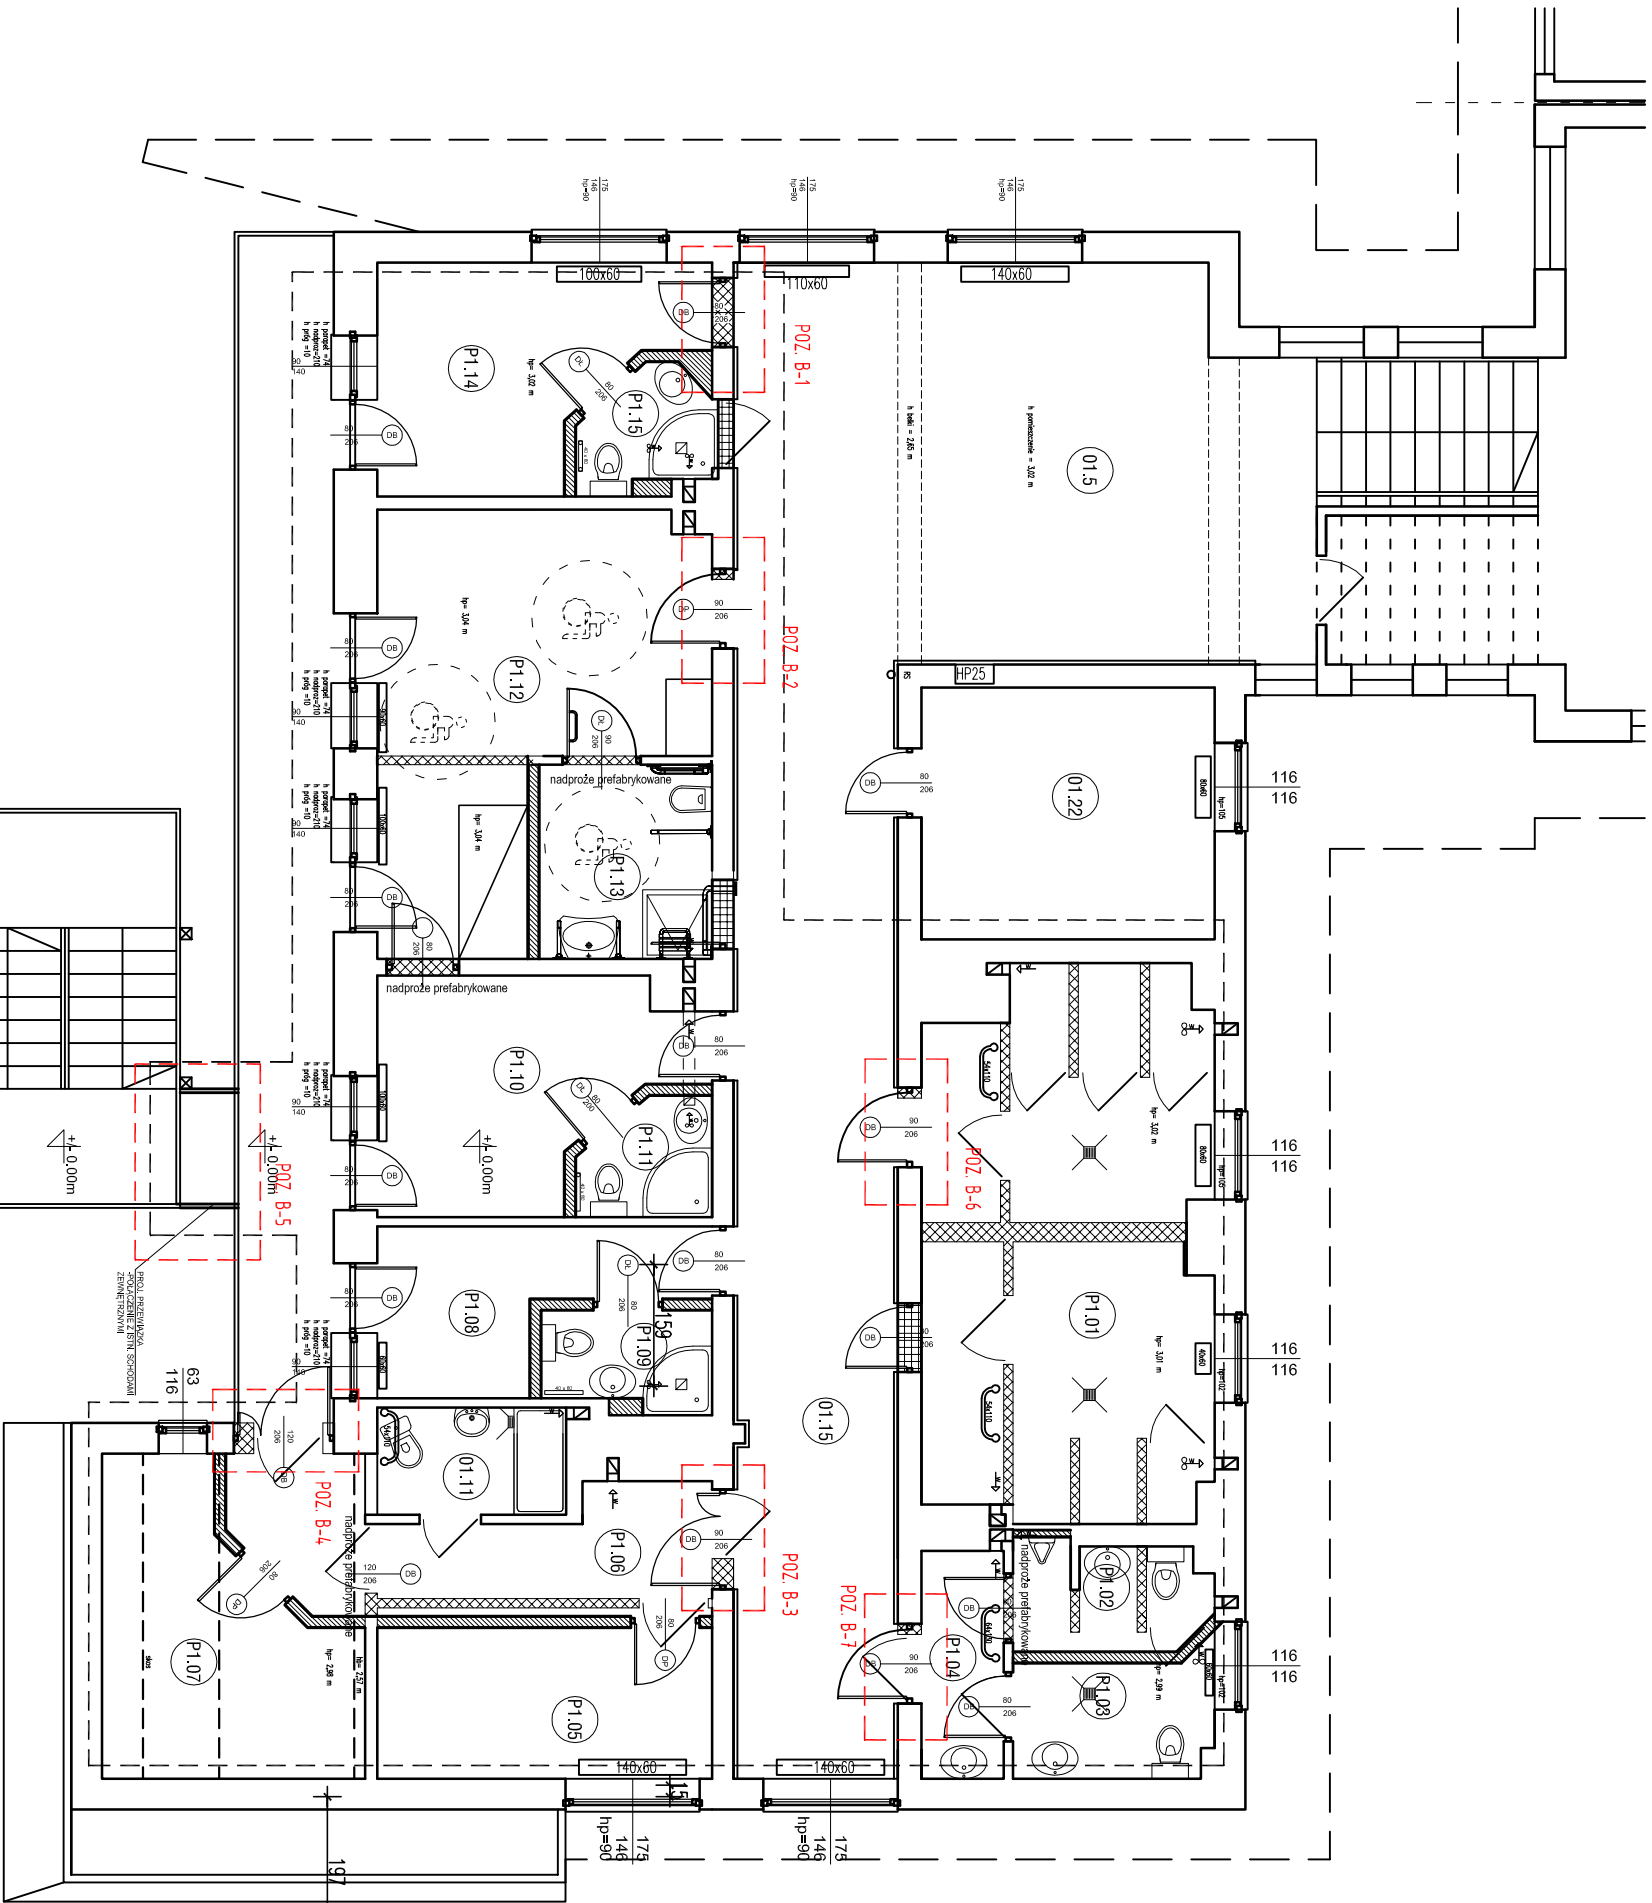

Beton B-25
Śtal: S235
Śruby: kl. 5.6

WYMIARY SPRAWDZIĆ NA BUDOWIE

 PRACOWNIA INŻYNIERSKA mgr inż. Łukasz Gacek ul. Stoleczna 9b, 34-432 Łopuszna tel. 504 68 98 58, mail: inz.gacek@gmail.com, www.pilg.pl							
BRAŹA	K O N S T R U K C J A		FAZA PROJEKTU	P.B.			
TEMAT PROJEKTU	Roboty budowlane polegające na modernizacji/przebudowie budynku "Orle Gniazdo" - część B						
ADRES	Stomowce Wyżne, dz. ewid. nr: 670/1						
INWESTOR	Szkołny ośrodek wypoczynkowy "Orle Gniazdo" w Stomowcach Wyżnych, ul. Nad Zalew 7, 34-443 Stomowce Wyżne						
NAZWA RYSUNKU	RZUT STROPU NAD PARTEREM						
PROJEKTOWAŁ	mgr inż. Łukasz Gacek upr. do projektowania i kierowania robotami budowlanymi bez ograniczeń w spec. konstrucyjno-budowlanej nr: 144P/0100/P00K/10, 144P/0321/01WOK/11		PODPIS				
SPRAWDZIŁ	mgr inż. Grzegorz Kos upr. do projektowania bez ograniczeń w spec. konstrucyjno-budowlanej nr: 144P/0036/P00K/08						
DATA	05.2015	SKALA	1:100	FORMAT	A3	NR RYSUNKU	K-B/01