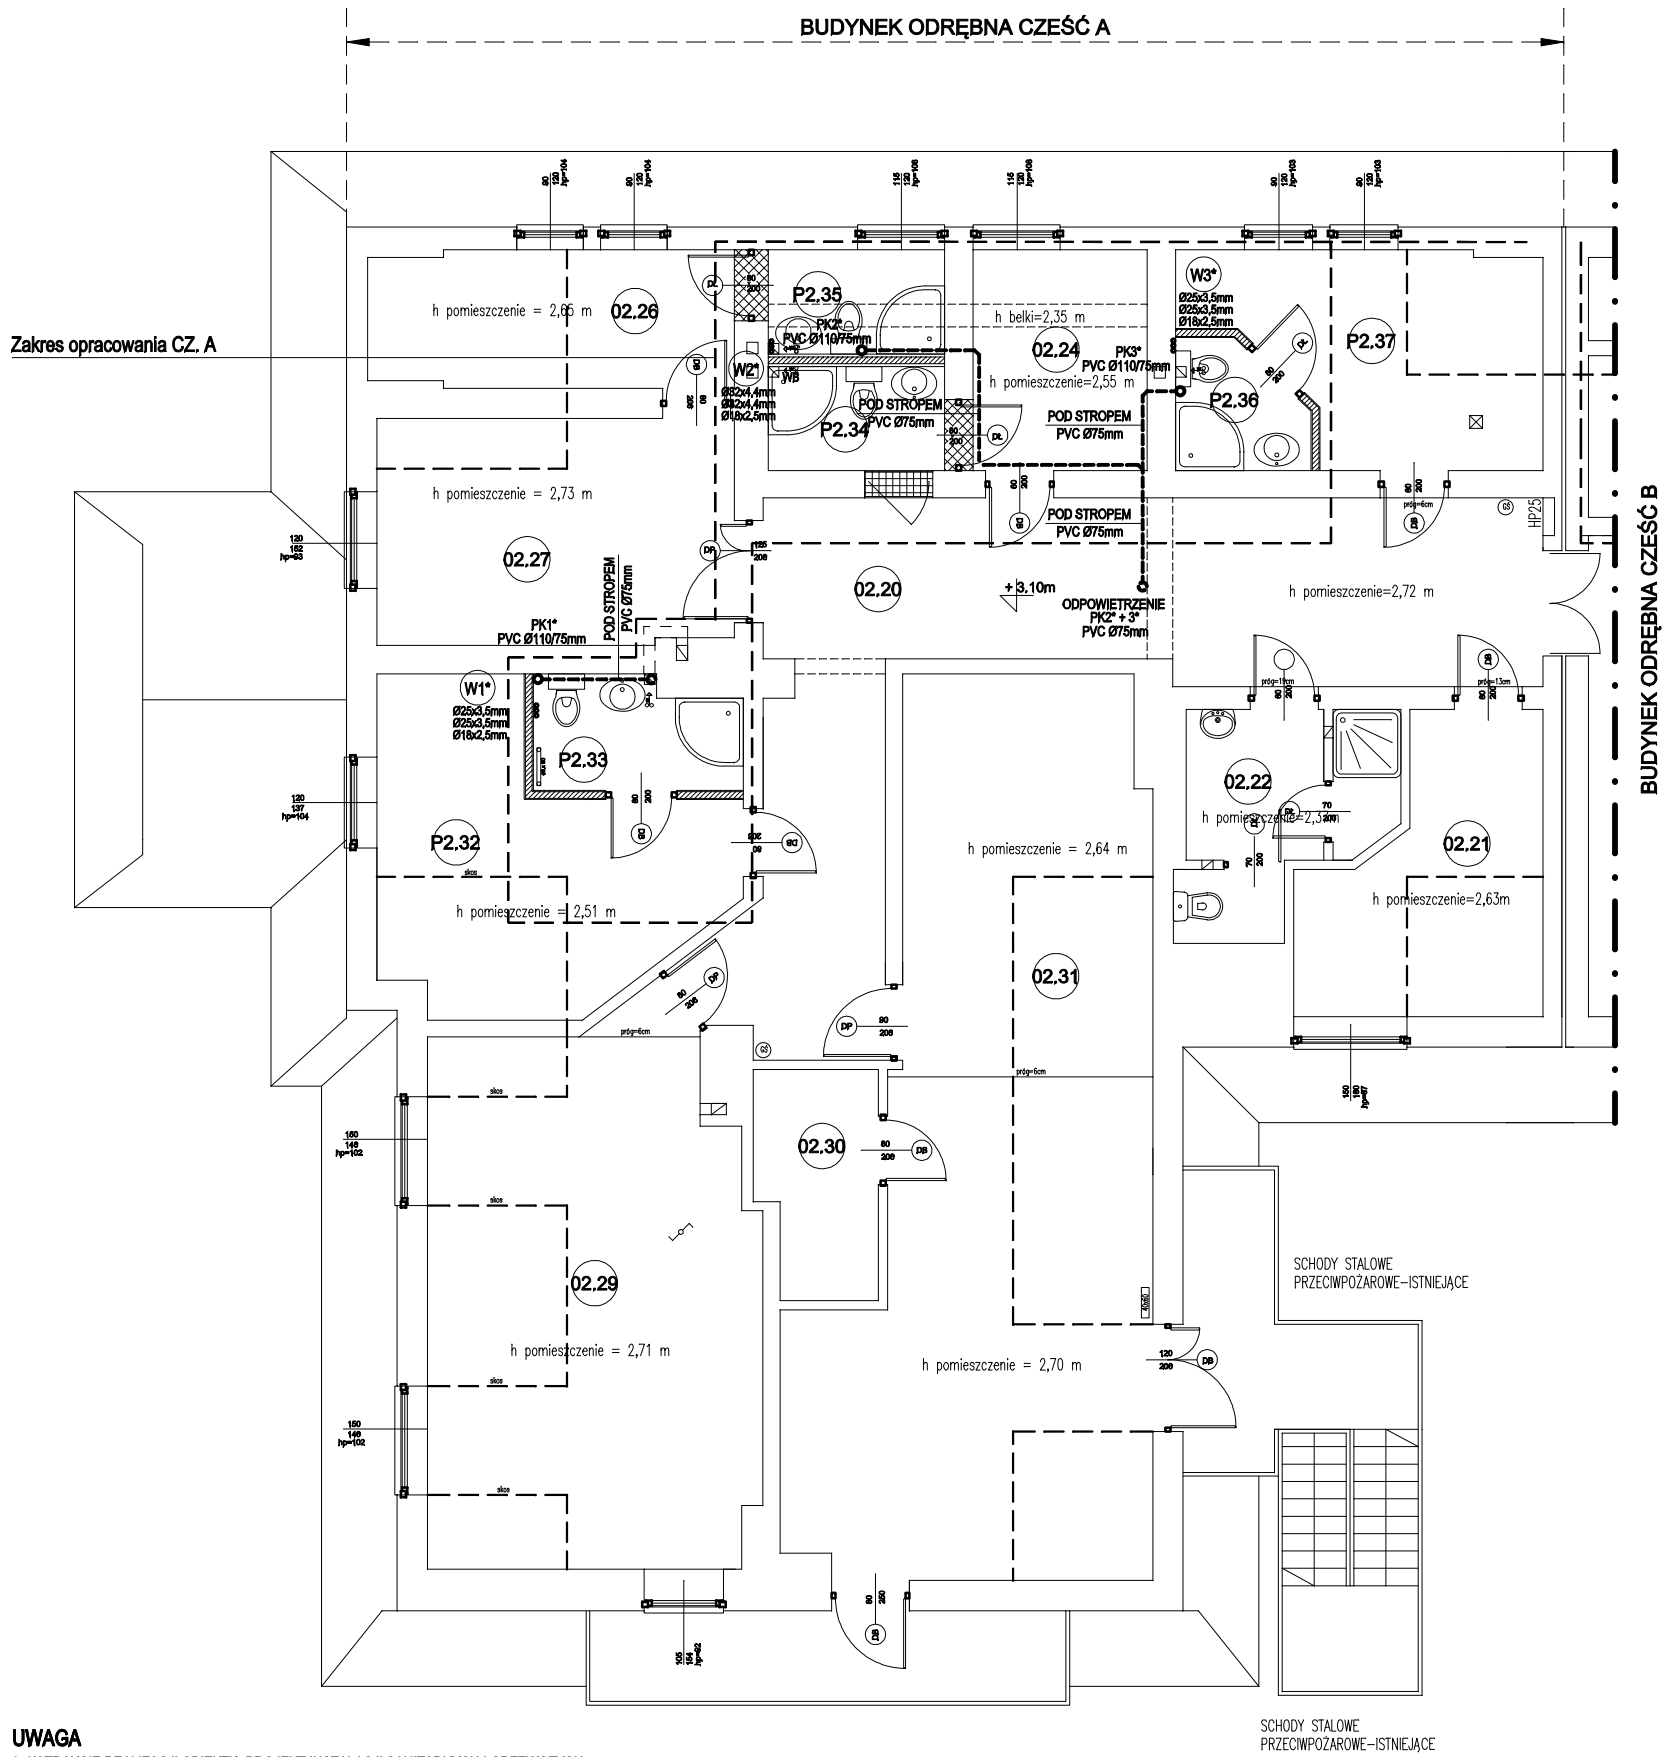


## OZNACZENIA I SYMBOLE

- WODA ZIMNA
- WODA CIEPŁA (C.W.U.)
- CYRKULACJA C.W.U.
- KANALIZACJA SANITARNA
- KANALIZACJA SANITARNA (POD STROPEM)
- W1 — PIONWODOCIĄGOWY
- PK 1 — PION KANALIZACJI SANITARNEJ

## LEGENDA

- Zakres opracowania
- Ściany istniejące
- Ściany do wyburzenia
- Ściany projektowane
- Ściany do zamurowania
- WB — Wentylator bezpieczny

**UWAGA**

- W TRAKCIE REALIZACJI OBIEKTU, PROJEKT INSTALACJI SANITARNYCH I GRZEWCZYCH NALEŻY KONFRONTOWAĆ Z POZOSTAŁYMI OPRACOWANIAMI BRANŻOWYMI T.J. DOKUMENTACJĄ: ARCHITEKTONICZNĄ, KONSTRUKCYJNĄ, INSTALACJI ELEKTRYCZNYCH I INNE
- NIEZBĘDNY JEST KOMPLEKSOWY NADZÓR AUTORSKI
- PRZED REALIZACJĄ NALEŻY OPRACOWAĆ KOMPLEKSOWY PROJEKT WYKONAWCZY

# PROJEKT BUDOWLANY

PROJEKTANT:

mgr inż. Bronisław Ciołek
ul. Zamoyskiego 38B
34-500 Zakopane
upr. bud. nr 95/65 i
163/70 par.8 ust.1 pkt 1i2, specjalność instal. sanitarne

PODPIS:

SPRAWDZAJĄCY:

mgr inż. Andrzej Majewski
ul. Piłsudskiego 24
34-425 Biały Dunajec
upr. bud. nr GT. III-63-47/76, specjalność instal. sanitarne

PODPIS:

OPRACOWAŁ:

mgr inż. Jakub Rudolf
ul. Orkana 3A/3
34-500 Zakopane

PODPIS:

INWESTOR:
Szkolny Ośrodek Wypoczynkowy "Orle Gniazdo"
ul. Nad Zalew 7, 34 - 443 Stronowce Wyżne

OBIEKT:
ROBOTY BUDOWLANE POLEGAJĄCE NA MODERNIZACJI PRZEBUDOWIE BUDYNKU "ORLE GNIAZDO" - ODRĘBNA CZ.A - KONDYGNACJA PIĘTRO
34 - 443 Stronowce Wyżne, ul. Nad Zalew 7
(dz. nr ewid. 670/1 obr. 0007)

BRANŻA:
Modernizacja wewnętrznych instalacji wodociągowo - kanalizacyjnych, ciepłej wody użytkowej, centralnego ogrzewania.

TEMAT:
Instalacje wod-kan. Rzut poddasza. Część A

| SKALA: | DATA: | NR. RYS: |
|---|---|---|
| 1:100 | 05.2015 | 03 |