


OZNACZENIA I SYMBOLE

---	C.O. ZASILANIE
---	GL. PRZEWODY
---	C.O. POWRÓT
---	GL. PRZEWODY
---	C.O. ZASILANIE
---	C.O. POWRÓT
---	PION CENTRALNEGO OGRZEWANIA
---	GRZEJNIK PŁYTOWY
---	GRZEJNIK ŁAZIENKOWY

LEGENDA

---	Zakres opracowania
---	Ściany istniejące
---	Ściany do wyburzenia
---	Ściany projektowane
---	Ściany do zamurowania
---	WB
---	Wentylator bezpieczny

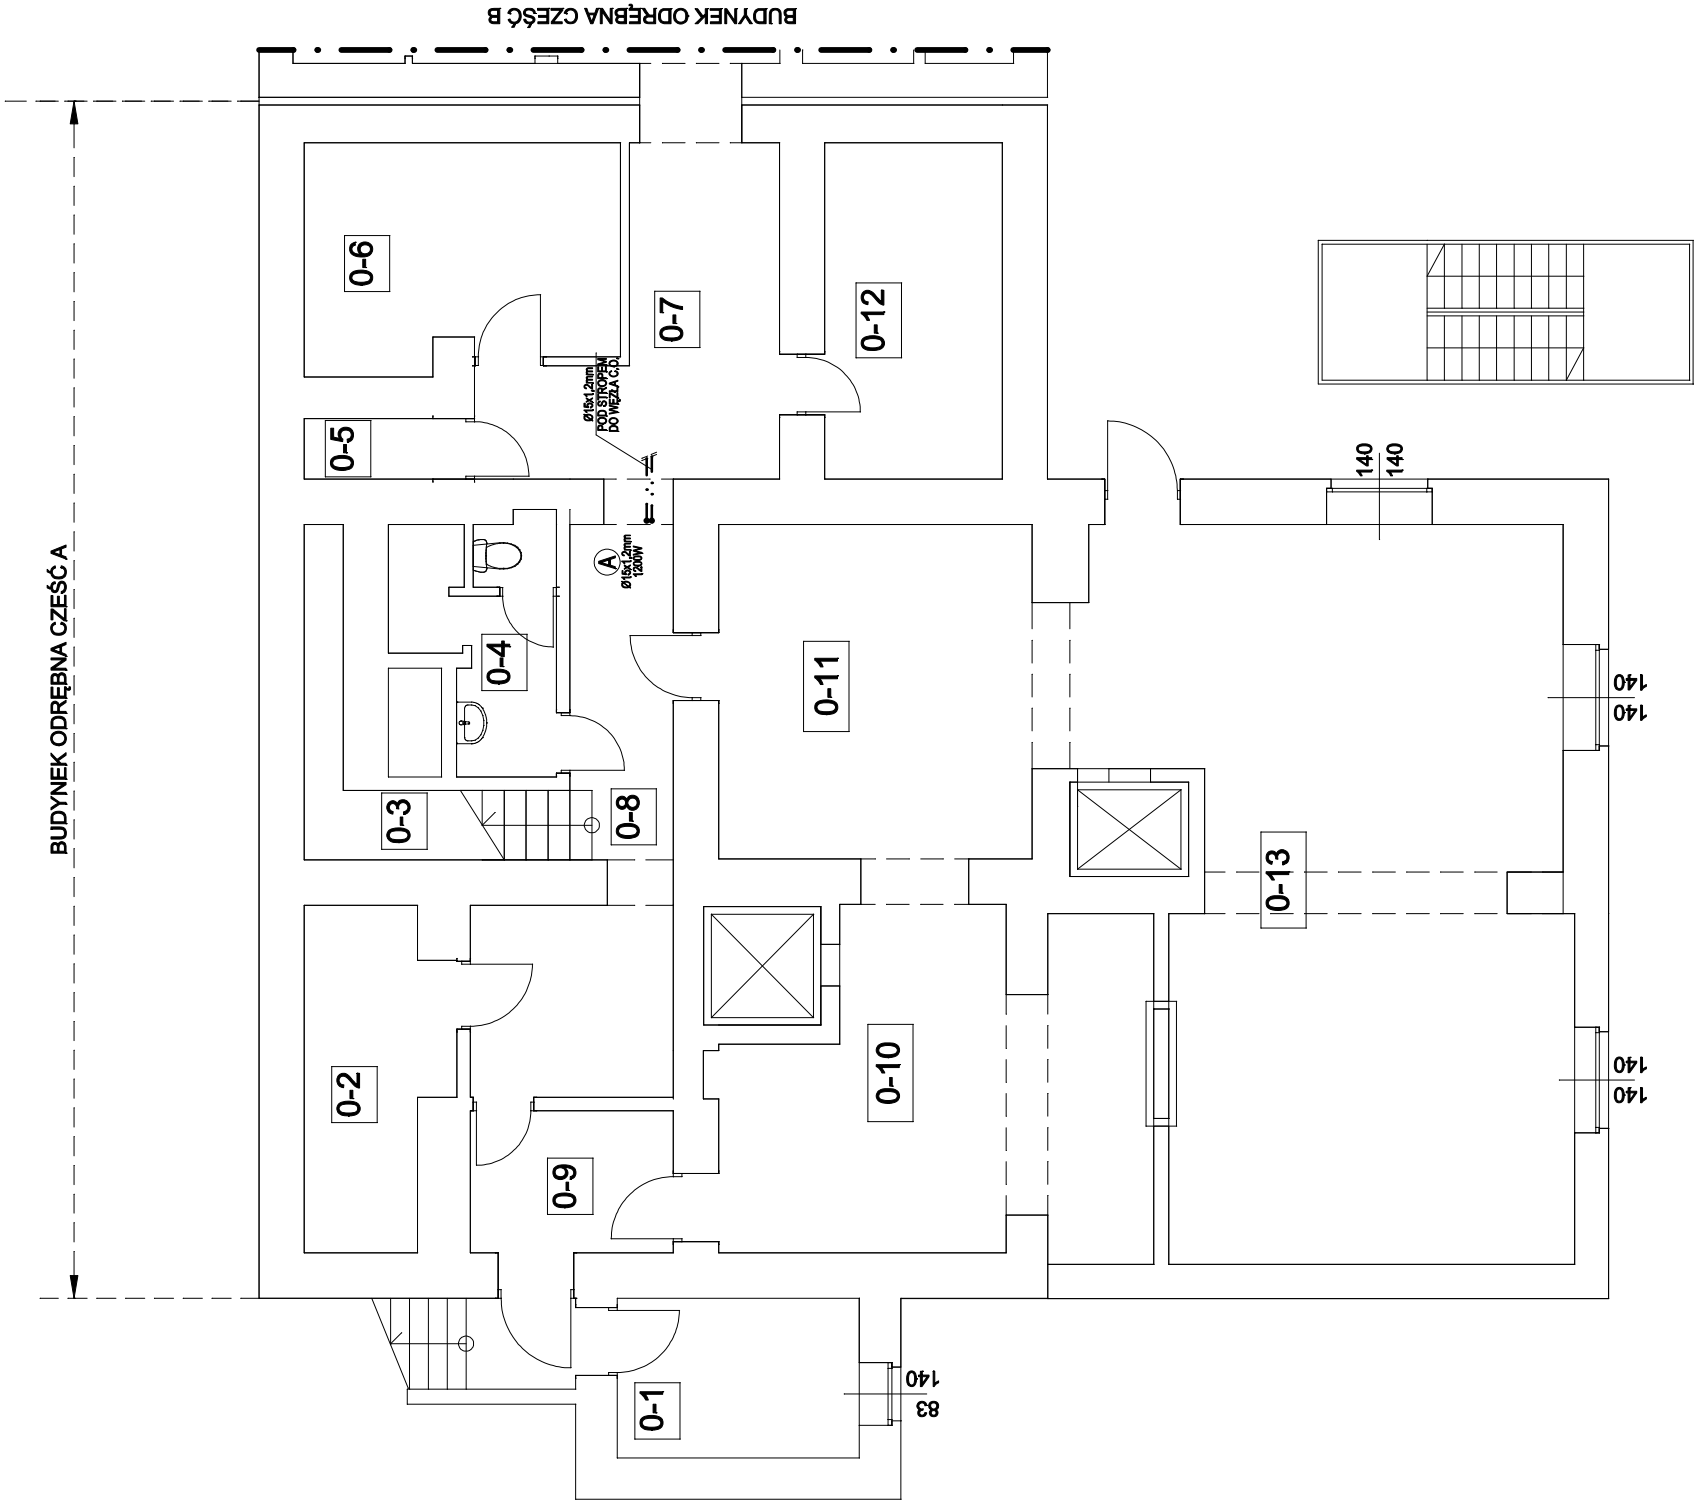

UWAGA

- W TRAKCIE REALIZACJI OBIEKTU, PROJEKT INSTALACJI SANITARNYCH I GRZEWNYCH NALEŻY KONFRONTOWAĆ Z POZOSTAŁYMI OPRACOWANAMI BRANŻOWYMI, T.J. DOKUMENTACJĄ ARCHITEKTONICZNĄ, KONSTRUKCYJNĄ, INSTALACJI ELEKTRYCZNYCH I INNIE
- W PRZED REALIZACJĄ NALEŻY OPRACOWAĆ KOMPLEKSOWY PROJEKT WYKONAWCZY

UWAGA

- Z UWAGI NA BRAK INWENTARYZACJI PRZEBIEGU ISTNIEJĄCYCH PRZEWODÓW CENTRALNEGO OGRZEWANIA PRZED WŁĄCZENIEM PROJEKTOWANYCH RURIKÓW C.O. NALEŻY WYKONAĆ OKRYWKI
- GRZEJNIKI ISTNIEJĄCE PRZYMIEJĄ NA PODSTAWIE ARCHIWALNEJ DOKUMENTACJI TECHNICZNEJ Z LIPCA 2014r

PROJEKT BUDOWLANY		PROJEKTANT:		mgr inż. Bronisław Ciołek ul. Zamowskiego 38B 34-500 Zakopane upr. bud. nr 95/65 i 163/70 par. 8 ust. 1 pkt 112, specjalność instal. sanitarne	
		PODPIS:			
		SPRAWDZAJĄCY:			
		PODPIS:	mgr inż. Andrzej Majewski ul. Piusańskiego 24 34-425 Biały Dunajec upr. bud. nr GT. III-63-47/76, specjalność instal. sanitarne		
		OPRACOWAŁ:			
		PODPIS:	Instalacja C.O. Rzut poddasza. Część A		
INWESTOR:		SKALA:			
Szkolny Ośrodek Wypoczynkowy "Orle Gniazdo" ul. Nad Zalew 7, 34 - 443 Sromowce Wyżne		DATA:			
		NR. RYS:			
		05			