

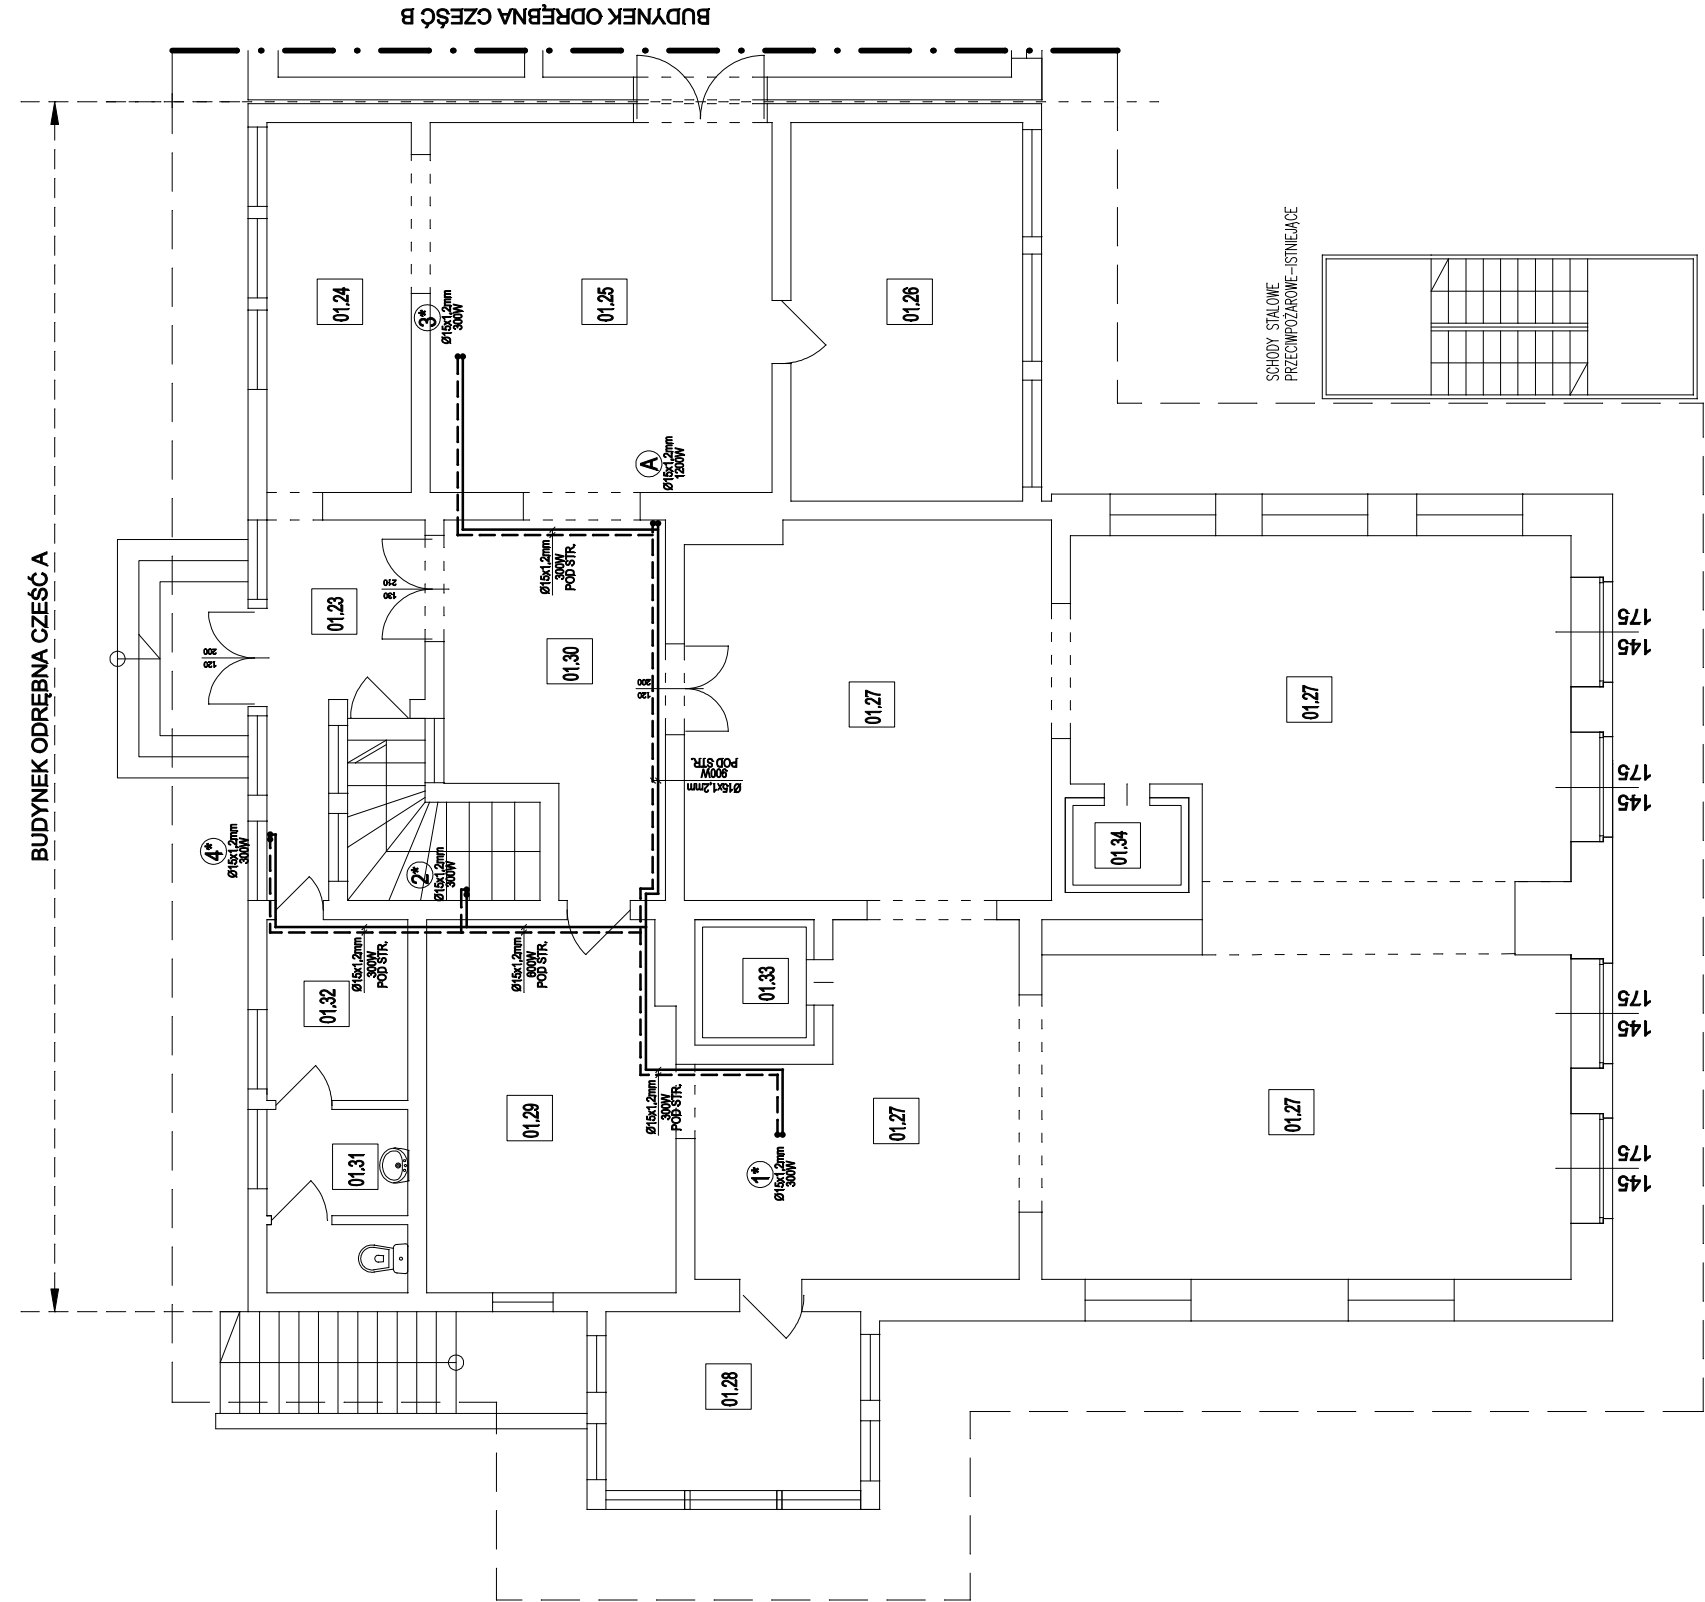


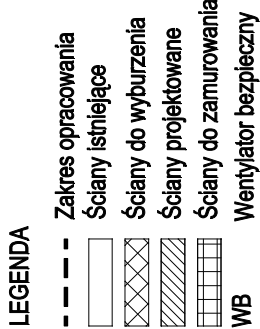

OZNACZENIA I SYMBOLE

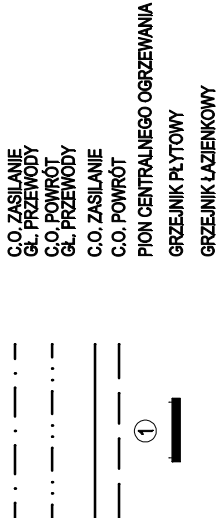

INWESTOR: Szkoły Ośrodek Wypoczynkowy "Orle Gniazdo" ul. Nad Zalew 7, 34 - 443 Sromowce Wyżne		OBJEKT: ROBOTY BUDOWLANE POLEGAJĄCE NA MODERNIZACJI PRZEBUDOWIE BUDYNKU "ORLE GNIAZDO" - ODRĘBNA CZ. A - KONDYGNACJA PIĘTRO (dz. nr ewid. 670/1 obr. 0007)		BRANŻA: Modernizacja wewnętrznych instalacji wodociągowo - kanalizacyjnych, ciepłej wody użytkowej, centralnego ogrzewania.		OPRACOWAŁ: mgr inż. Andrzej Majewski ul. Piśsudskiego 24 34-425 Biały Dunajec upr. bud. nr GT. III-63-47/76, specjalność instal. sanitarne		mgr inż. Jakub Rudolf ul. Orkana 3A/3 34-500 Zakopane	
PROJEKTANT:		SPRAWDZAJĄCY:		PODPIS:		PODPIS:		SKALA:	
1:100		DATA:		NR. RYS:		05.2015		06	

UWAGA

- W TRAKCIE REALIZACJI OBJEKTU, PROJEKT INSTALACJI SANITARNYCH I GRZEWNYCH NALEŻY KONFRONTOWAĆ Z POZOSTAŁYMI OPRACOWANAMI BRANŻOWYMI
- T.J. DOKUMENTACJĄ ARCHITEKTONICZNĄ, KONSTRUKCYJNĄ, INSTALACJI ELEKTRYCZNYCH I INNE
- NIEZBEDNY JEST KOMPLEKSOWY NADZÓR AUTORSKI
- PRZED REALIZACJĄ NALEŻY OPRACOWAĆ KOMPLEKSOWY PROJEKT WYKONAWCZY

UWAGA.

* GRZEJNIKI ISTNIEJĄCE PRZYZIĘTO NA PODSTAWIE ARCHIWALNEJ DOKUMENTACJI TECHNICZNEJ Z LIPCA 2014r