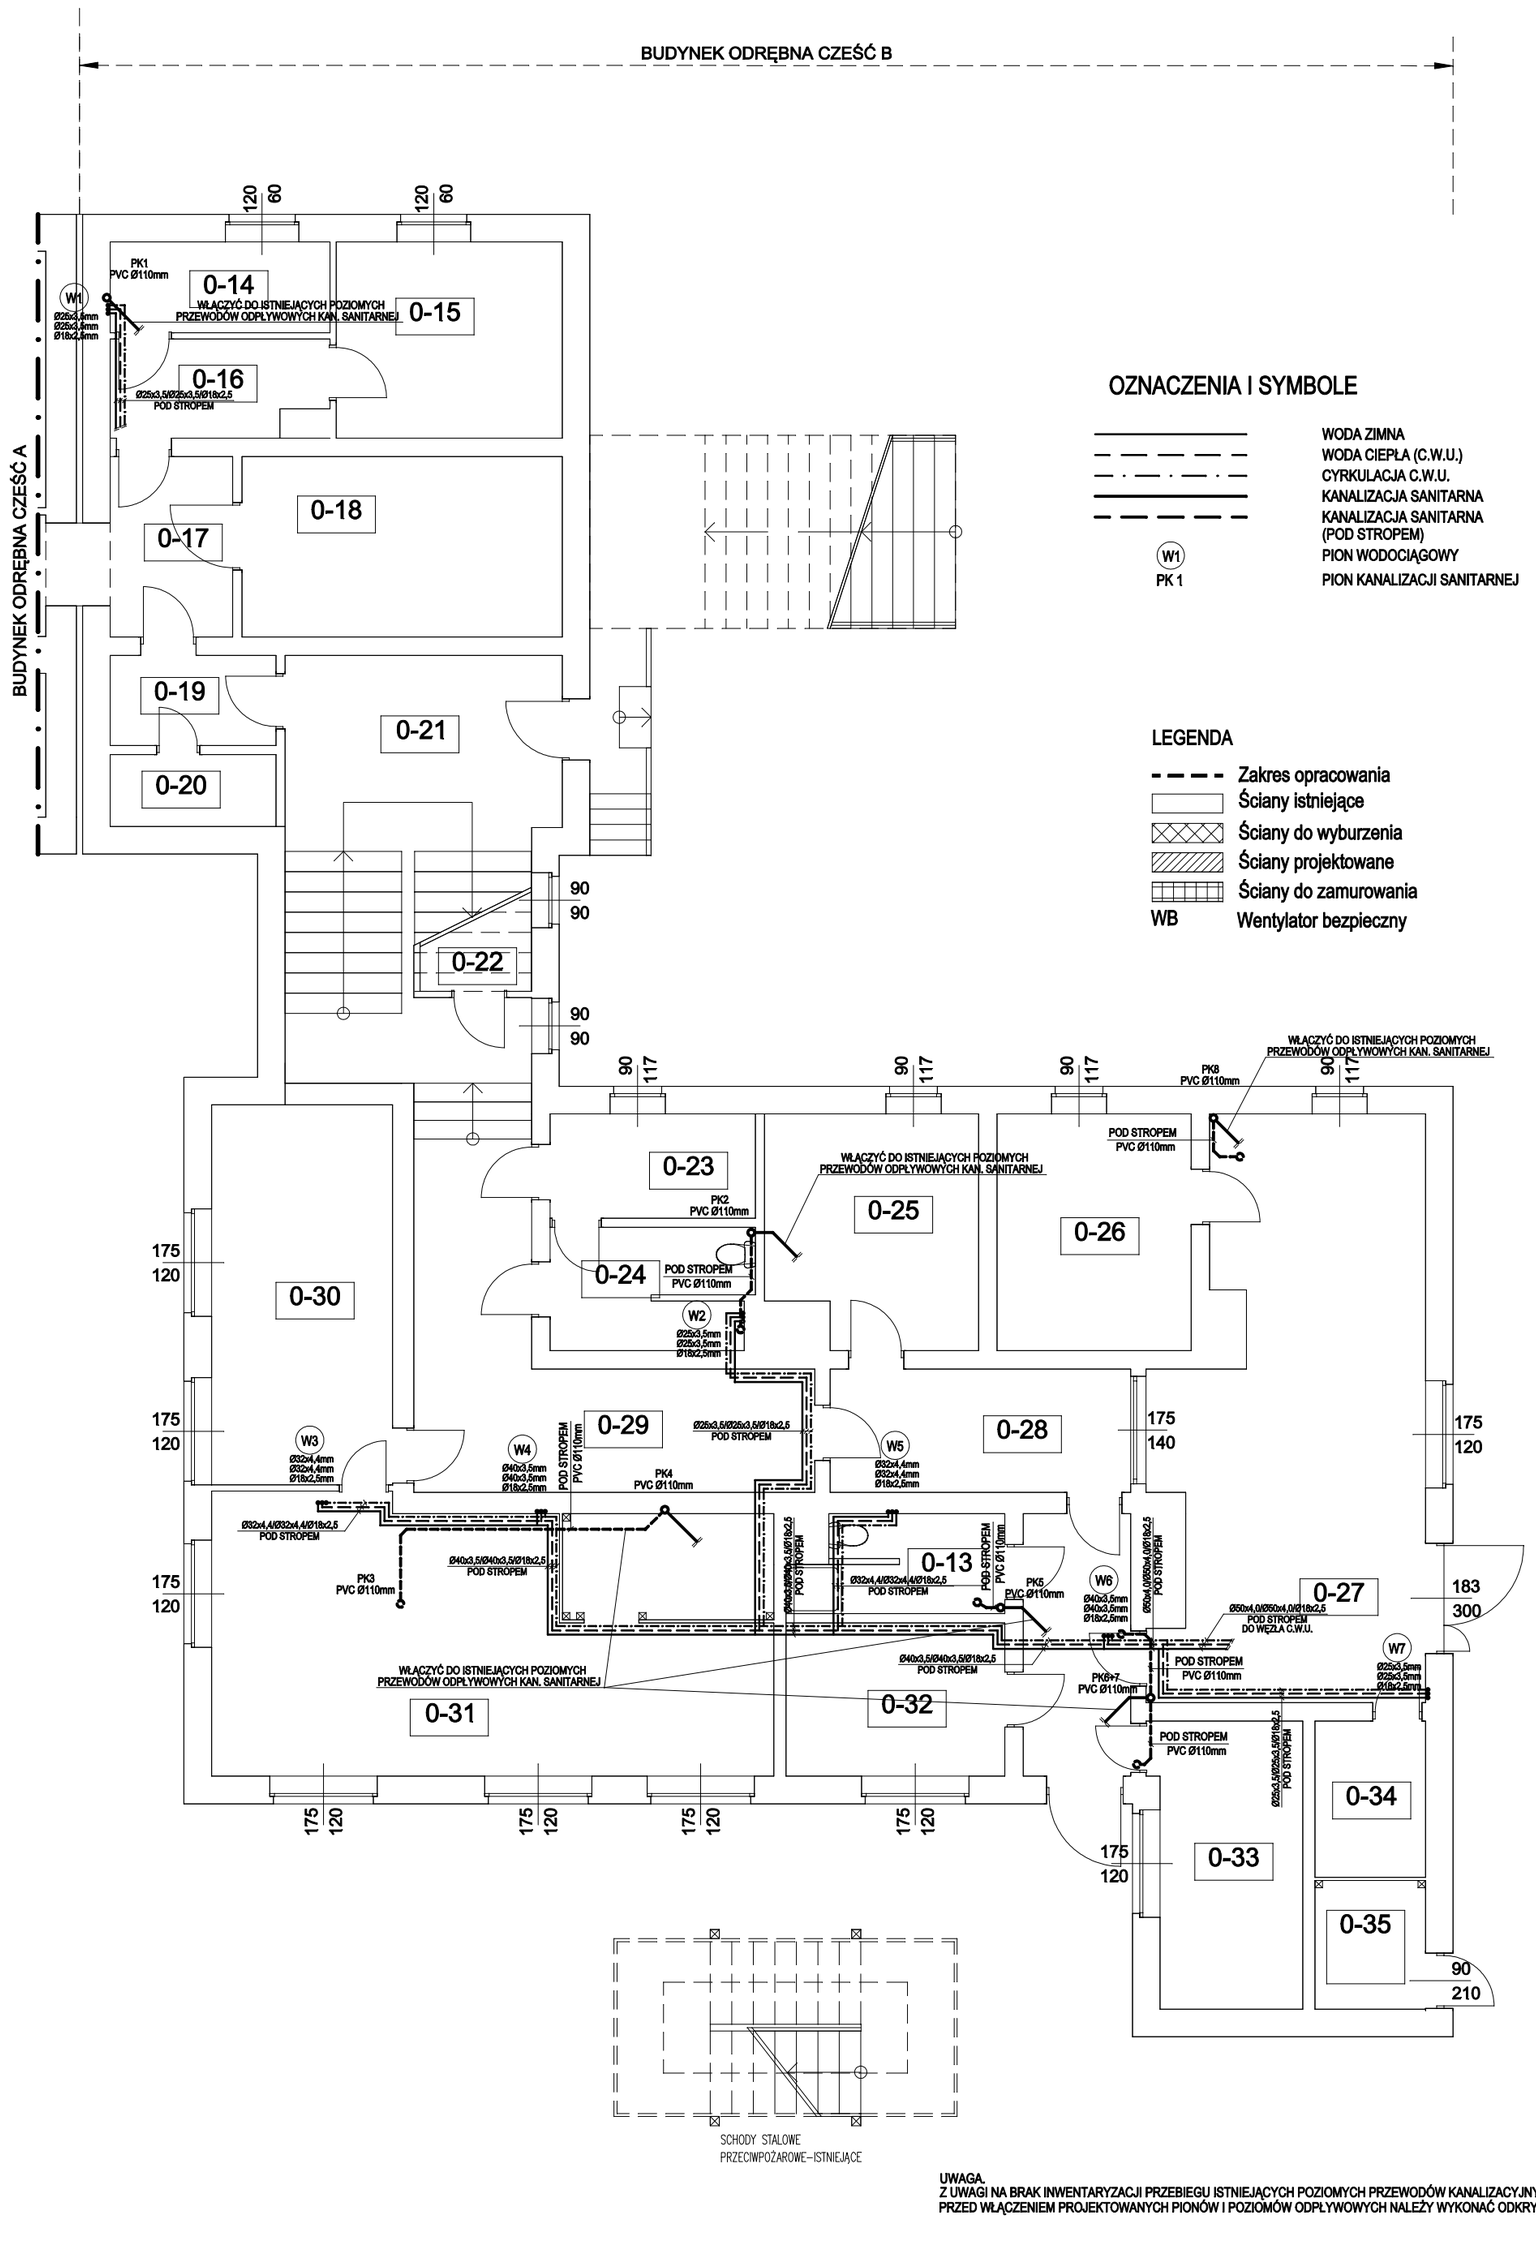


## OZNACZENIA I SYMBOLE

- WODA ZIMNA
- WODA CIEPŁA (C.W.U.)
- CYRKULACJA C.W.U.
- KANALIZACJA SANITARNA
- KANALIZACJA SANITARNA (POD STROPEM)
- W1 — PION WODOCIĄGOWY
- PK 1 — PION KANALIZACJI SANITARNEJ

## LEGENDA

- Zakres opracowania
- Ściany istniejące
- Ściany do wyburzenia
- Ściany projektowane
- Ściany do zamurowania
- WB — Wentylator bezpieczny

**UWAGA.**
**Z UWAGI NA BRAK INWENTARYZACJI PRZEBIEGU ISTNIEJĄCYCH POZIOMYCH PRZEWODÓW KANALIZACYJNYCH PRZED WŁĄCZENIEM PROJEKTOWANYCH PIONÓW I POZIOMÓW ODPŁYWOWYCH NALEŻY WYKONAĆ ODKRYWKI**

| PROJEKT BUDOWLANY | | INWESTOR: Szkolny Ośrodek Wypoczynkowy "Orle Gniazdo" ul. Nad Zalew 7, 34 - 443 Sromowce Wyżne | | |
|---|---|---|---|---|
| PROJEKTANT: | | | | |
| mgr inż. Bronisław Ciołek<br>ul. Zamoyskiego 38B<br>34-500 Zakopane<br>upr. bud. nr 95/65 i<br>163/70 par.8 ust.1 pkt 1i2, specjalność instal. sanitarne | PODPIS: | OBIEKT: ROBOTY BUDOWLANE POLEGAJĄCE NA MODERNIZACJI PRZEBUDOWIE BUDYNKU "ORLE GNIAZDO" - ODRĘBNA CZ.B - KONDYGNACJA PARTER, PIĘTRO 34 - 443 Sromowce Wyżne, ul. Nad Zalew 7 (dz. nr ewid. 670/1 obr. 0007) | | |
| SPRAWDZAJĄCY: | | | | |
| mgr inż. Andrzej Majewski<br>ul. Piłsudskiego 24<br>34-425 Biały Dunajec<br>upr. bud. nr GT. III-63-47/76, specjalność instal. sanitarne | PODPIS: | BRANŻA: Modernizacja wewnętrznych instalacji wodociągowo - kanalizacyjnych, ciepłej wody użytkowej, centralnego ogrzewania. | | |
| OPRACOWAŁ: | | TEMAT: Instalacje wod-kan. Rzut przyziemia. Część B | | |
| mgr inż. Jakub Rudolf<br>ul. Orkana 3A/3<br>34-500 Zakopane | PODPIS: | SKALA: 1:100 | DATA: 05.2015 | NR. RYS: 01 |

**UWAGA**

- W TRAKCIE REALIZACJI OBIEKTU, PROJEKT INSTALACJI SANITARNYCH I GRZEWCZYCH NALEŻY KONFRONTOWAĆ Z POZOSTAŁYMI OPRACOWANIAMI BRANŻOWYMI TJ. DOKUMENTACJĄ; ARCHITEKTONICZNĄ, KONSTRUKCYJNĄ, INSTALACJI ELEKTRYCZNYCH I INNE
- NIEZBĘDNY JEST KOMPLEKSOWY NADZÓR AUTORSKI
- PRZED REALIZACJĄ NALEŻY OPRACOWAĆ KOMPLEKSOWY PROJEKT WYKONAWCZY