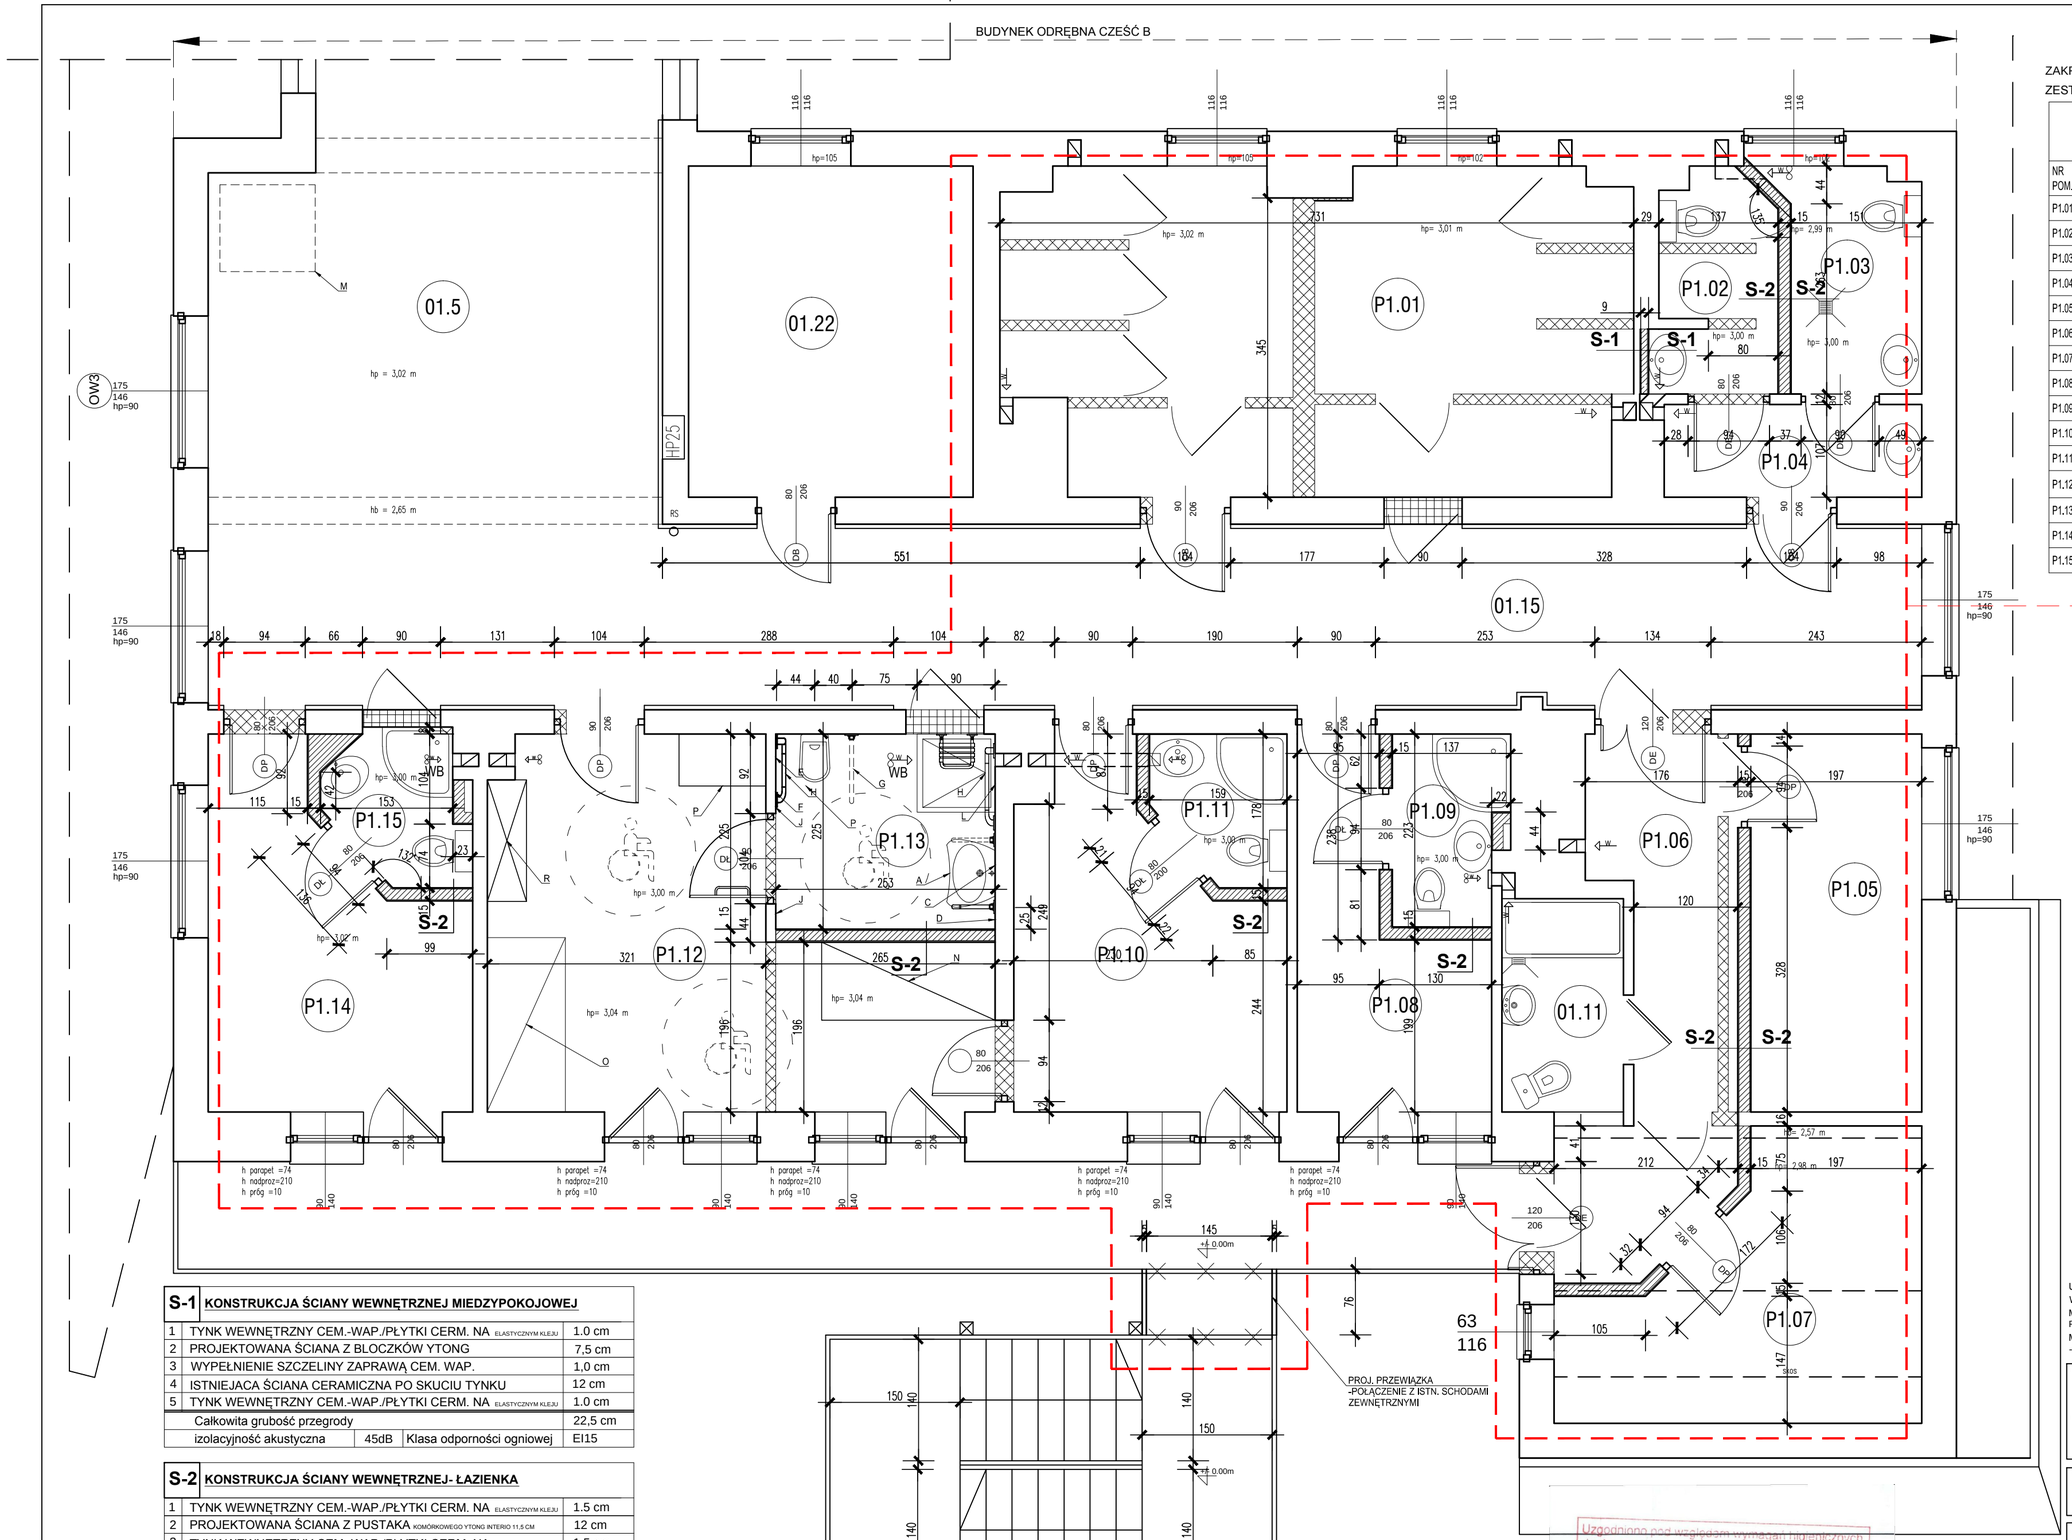

ZAKRES OPRACOWANIA cz. B

ZESTAWIENIE POMIESZCZEŃ - ZMIANA PRZEZNACZENIA

ZESTAWIENIE POWIERZCHNI - PARTER

NR POM.	NAZWA POMIESZCZENIA	RODZAJ POSADZKI	POW.
P1.01	POM. REKREACYJNO-DYDAKTYCZNE A	WYKŁADZINA PODŁOG. P.POŻ.	26,04 m²
P1.02	SANITARIAT- WC	PŁYTKI CERAMICZNE	3,41 m²
P1.03	SANITARIAT- WC	PŁYTKI CERAMICZNE	3,99 m²
P1.04	SANITARIAT- PRZEDSIONEK	PŁYTKI CERAMICZNE	3,18 m²
P1.05	GABINET ZABIEGOWY	PŁYTKI CERAMICZNE	8,59 m²
P1.06	KOMUNIKACJA	PŁYTKI CERAMICZNE/WYKŁADZINA	9,57 m²
P1.07	GABINET LEKARSKI	PŁYTKI CERAMICZNE/WYKŁADZINA	10,82 m²
P1.08	POKÓJ NR 5	WYKŁADZINA PODŁOG. P.POŻ.	6,69 m²
P1.09	ŁAZIENKA NR 5	PŁYTKI CERAMICZNE	2,75 m²
P1.10	POKÓJ NR 4	WYKŁADZINA PODŁOG. P.POŻ.	10,48 m²
P1.11	ŁAZIENKA NR 4	PŁYTKI CERAMICZNE	2,43 m²
P1.12	POKÓJ NR 3 DLA OSOBY NIEPEŁNOSPRAWNEJ	WYKŁADZINA PODŁOG. P.POŻ.	19,01 m²
P1.13	ŁAZIENKA NR 3 DLA OSOBY NIEPEŁNOSPRAWNEJ	PŁYTKI CERAMICZNE ANTYPOŚLIZGOWE	5,69 m²
P1.14	POKÓJ NR 2	WYKŁADZINA PODŁOG. P.POŻ.	10,09 m²
P1.15	ŁAZIENKA NR 2	PŁYTKI CERAMICZNE	2,47 m²

RAZEM = 125,21 m²

WYKAZ ROZWIĄZAŃ TOALETY NR P1.13

A- UMYWALKA H=85 CM
B- MUSZLA USTĘPOWA H=45:50CM
C-LUSTRO OBRACANE W PIONIE
D-GNIAZDKO ELEKTRYCZNE Z UZIEMNIENIEM H=120:140CM
E- PAPIER TOALETOWY H=100:120CM
F-SPŁUKIWACZ BOCZNY H=100:120CM
G-UCHWYT PODNOSZONY DŁ 80;85 CM
H-UCHWY PIONOWO/POZIOMY H=80;85 CM
I- OCHWYT POZIOMY (UŁATWIAJĄCY DOMKNIĘCIE DRZWI)
J-PRZYCISK PRZYWOŁAWCZY
K- CENTRALKA PRZYWOŁAWCZA W POM. NR 01.12
L- PRZYCISK POCIĄGOWY-PRZYZYWOWY ALARMOWY
M - MIEJSCE NA PODNOŚNIK GĄSIENICOWY.
N-1 ŁÓŻKO PRZYSTOSOWANE DLA OSOBY NIEPEŁNOSPRAWNEJ RUCHOWO
O-1 ŁÓŻKO STANDARDOWE DLA OSOBY TOWARZYSZĄCEJ
P-BIURKO I DUŻY STÓŁ WRAZ Z KRZESŁAMI (MOŻLIWOŚĆ PODJAZDU WÓZKIEM)
R-SZAFA UBRANIOWA Z OBNIŻONYM DRĄŻKIEM,

LEGENDA

- Zakres opracowania
- Ściany istniejące
- Ściany do wyburzenia
- Ściany projektowane
- Ściany do zamurowania
- WB Wentylator bezpieczny
- Stolarka drzwiowa bez zmian

UWAGI; RYSUNEK ROZPATRYWAĆ Z AKTUALNYMI PROJEKTAMI BRANŻOWYMI
WYMIARY OTWORÓW DZWIOWYCH PODANO W ŚWIETLE OŚCIEŻNIC (RUCHU)
MATERIAŁY BUDOWLANE MUSZĄ POSIADAĆ ATEST DOPUSZCZAJĄCY DO POWSZECHNEGO STOSOWANIA
MODERNIZACJA POSADZEK WYKONAĆ NA PODSTAWIE
- ZALECANE SYSTEMY: CERESIT, BOTAMENT®

S-1 KONSTRUKCJA ŚCIANY WEWNĘTRZNEJ MIEDZYPOKOJOWEJ

1	TYNK WEWNĘTRZNY CEM.-WAP./PŁYTKI CERM. NA ELASTYCZNYM KLEJU		1.0 cm
2	PROJEKTOWANA ŚCIANA Z BLOCZKÓW YTONG		7,5 cm
3	WYPEŁNIENIE SZCZELINY ZAPRAWĄ CEM. WAP.		1,0 cm
4	ISTNIEJACA ŚCIANA CERAMICZNA PO SKUCIU TYNKU		12 cm
5	TYNK WEWNĘTRZNY CEM.-WAP./PŁYTKI CERM. NA ELASTYCZNYM KLEJU		1.0 cm
	Całkowita grubość przegrody		22,5 cm
	izolacyjność akustyczna	45dB	Klasa odporności ogniowej EI15

S-2 KONSTRUKCJA ŚCIANY WEWNĘTRZNEJ- ŁAZIENKA

1	TYNK WEWNĘTRZNY CEM.-WAP./PŁYTKI CERM. NA ELASTYCZNYM KLEJU		1.5 cm
2	PROJEKTOWANA ŚCIANA Z PUSTAKA KOMÓRKOWEGO YTONG INTERIO 11,5 CM		12 cm
3	TYNK WEWNĘTRZNY CEM.-WAP./PŁYTKI CERM. NA ELASTYCZNYM KLEJU		1.5 cm
	Całkowita grubość przegrody		15,0 cm
	izolacyjność akustyczna	-----	Klasa odporności ogniowej EI15

S-3 KONSTRUKCJA ŚCIANY WEWNĘTRZNEJ- ŁAZIENKA

1	TYNK WEWNĘTRZNY CEM.-WAP./PŁYTKI CERM. NA ELASTYCZNYM KLEJU		1.5 cm
2	PROJEKTOWANA ŚCIANA Z PUSTAKA KOMÓRKOWEGO YTONG		15 cm
3	TYNK WEWNĘTRZNY CEM.-WAP./PŁYTKI CERM. NA ELASTYCZNYM KLEJU		1.5 cm
	Całkowita grubość przegrody		18,0 cm
	izolacyjność akustyczna	45dB	Klasa odporności ogniowej EI15

Uzgodniono pod względem wymagań higienicznych i zdrowotnych bez zastrzeżeń (z zastrzeżeniami)
Data 15-05-2015
L.p. opinii 09/05/15
RZECZOZNAWCA
d/s sanitarno-higienicznych nr ...4-BO/2013
w zakresie budownictwa ogólnego
bez obiektów użytku zbiorowego
mgr inż. Stanisław Bakałarz
34-400 Nowy Targ, ul. Orczańska 25
tel./fax 18 266 50 76, kom. 516 134 978
podpis i pieczęć rzeczoznawcy

NAZWA I ADRES OBIEKTU BUDOWLANEGO

ROBOTY BUDOWLANE POLEGAJĄCE NA MODERNIZACJI/PRZEBUDOWIE BUDYNKU "ORLE GNIAZDO"-ODRĘBNA CZ.B -KONDYGNACJA PARTER, PIĘTRO
miejscowość: SROMOWCE WYŻNE, działka ewid. nr 670/1 obr. 0007

INWESTOR

SZKOLNY OŚRODEK WYPOCZYNKOWY "ORLE GNIAZDO" W SROMOWCACH WYŻNYCH, ul. Nad Zalew 7, 34-443 Sromowce Wyżne

TEMAT RYSUNKU

PROJEKT FRAGM. ROBÓT BUD.

RZUT PARTERU CZ.B

PROJEKTOWAŁ
mgr inż. arch.
Zygmunt Staszel
UPRAWNIENIA BUDOWLANE W SPECJALNOŚCI ARCHITEKTONICZNEJ DO PROJEKTOWANIA. BEZ OGRANICZEŃ
MPOIA/100/2011

SPRAWDZIŁA
mgr inż. arch.
Katarzyna Gał-Zagórska
UPRAWNIENIA BUDOWLANE W SPECJALNOŚCI ARCHITEKTONICZNEJ DO PROJEKTOWANIA. BEZ OGRANICZEŃ
MPOIA/011/2010

OPRACOWAŁ
mgr inż. arch.
Wojciech Staszel

DATA	SKALA	NR RYSUNKU
05.2015 r.	**1:50**	**A-2.1**

JEDNOSTKA PROJEKTOWA
FIRMA archi-STA
FIRMA
ARCHITEKTONICZNO-BUDOWLANA
ARCHI-STA ZYGMUNT STASZEL
UL. ORKANA 2, 34-500 ZAKOPANE
TEL. 696 845 442