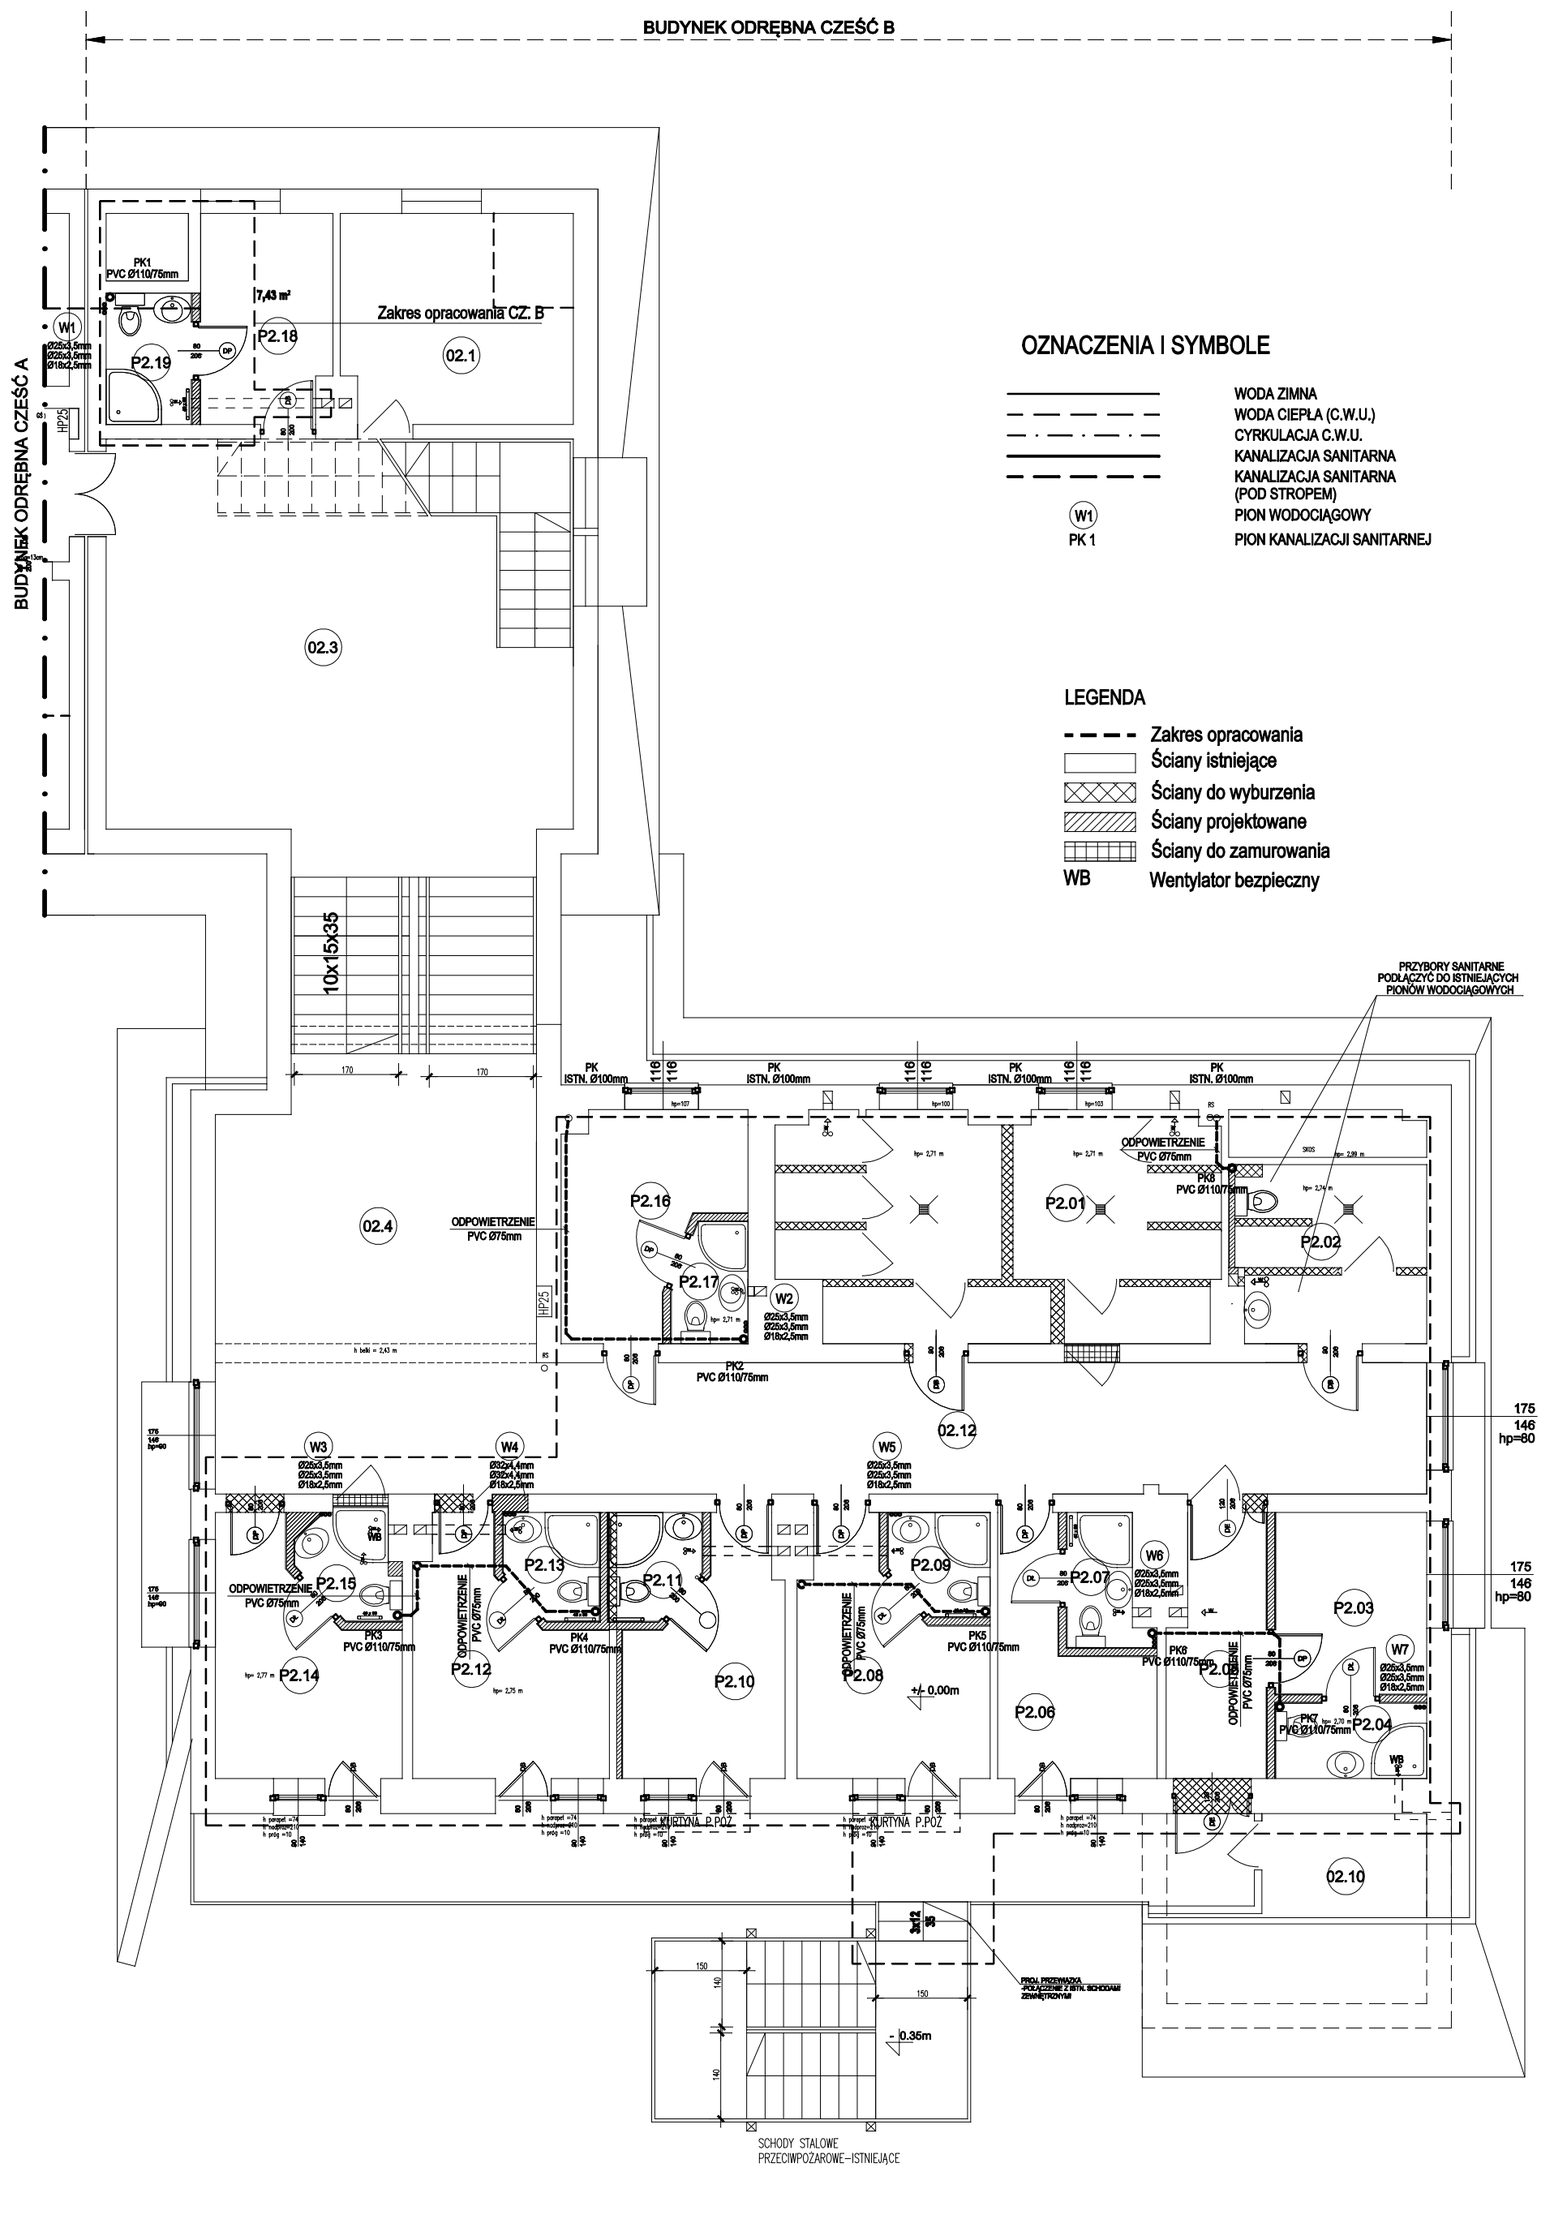

PROJEKT BUDOWLANY		INWESTOR: Szkolny Ośrodek Wypoczynkowy "Orle Gniazdo" ul. Nad Zalew 7, 34 - 443 Sromowce Wyżne		
PROJEKTANT:				
mgr inż. Bronisław Ciołek ul. Zamoyskiego 38B 34-500 Zakopane upr. bud. nr 95/65 i 163/70 par.8 ust.1 pkt 1i2, specjalność instal. sanitarne	PODPIS:	OBIEKT: ROBOTY BUDOWLANE POLEGAJĄCE NA MODERNIZACJI PRZEBUDOWIE BUDYNKU "ORLE GNIAZDO" - ODRĘBNA CZ.B - KONDYGNACJA PARTER, PIĘTRO 34 - 443 Sromowce Wyżne, ul. Nad Zalew 7 (dz. nr ewid. 670/1 obr. 0007)		
SPRAWDZAJĄCY:				
mgr inż. Andrzej Majewski ul. Piłsudskiego 24 34-425 Biały Dunajec upr. bud. nr GT. III-63-47/76, specjalność instal. sanitarne	PODPIS:	BRANŻA: Modernizacja wewnętrznych instalacji wodociągowo - kanalizacyjnych, ciepłej wody użytkowej, centralnego ogrzewania.		
OPRACOWAŁ:		TEMAT: Instalacje wod-kan. Rzut piętra. Część B		
mgr inż. Jakub Rudolf ul. Orkana 3A/3 34-500 Zakopane	PODPIS:	SKALA: 1:100	DATA: 05.2015	NR. RYS: 03

UWAGA
- W TRAKCIE REALIZACJI OBIEKTU, PROJEKT INSTALACJI SANITARNYCH I GRZEWCZYCH NALEŻY KONFRONTOWAĆ Z POZOSTAŁYMI OPRACOWANIAMI BRANŻOWYMI TJ. DOKUMENTACJĄ; ARCHITEKTONICZNĄ, KONSTRUKCYJNĄ, INSTALACJI ELEKTRYCZNYCH I INNE
- NIEZBĘDNY JEST KOMPLEKSOWY NADZÓR AUTORSKI
- PRZED REALIZACJĄ NALEŻY OPRACOWAĆ KOMPLEKSOWY PROJEKT WYKONAWCZY