


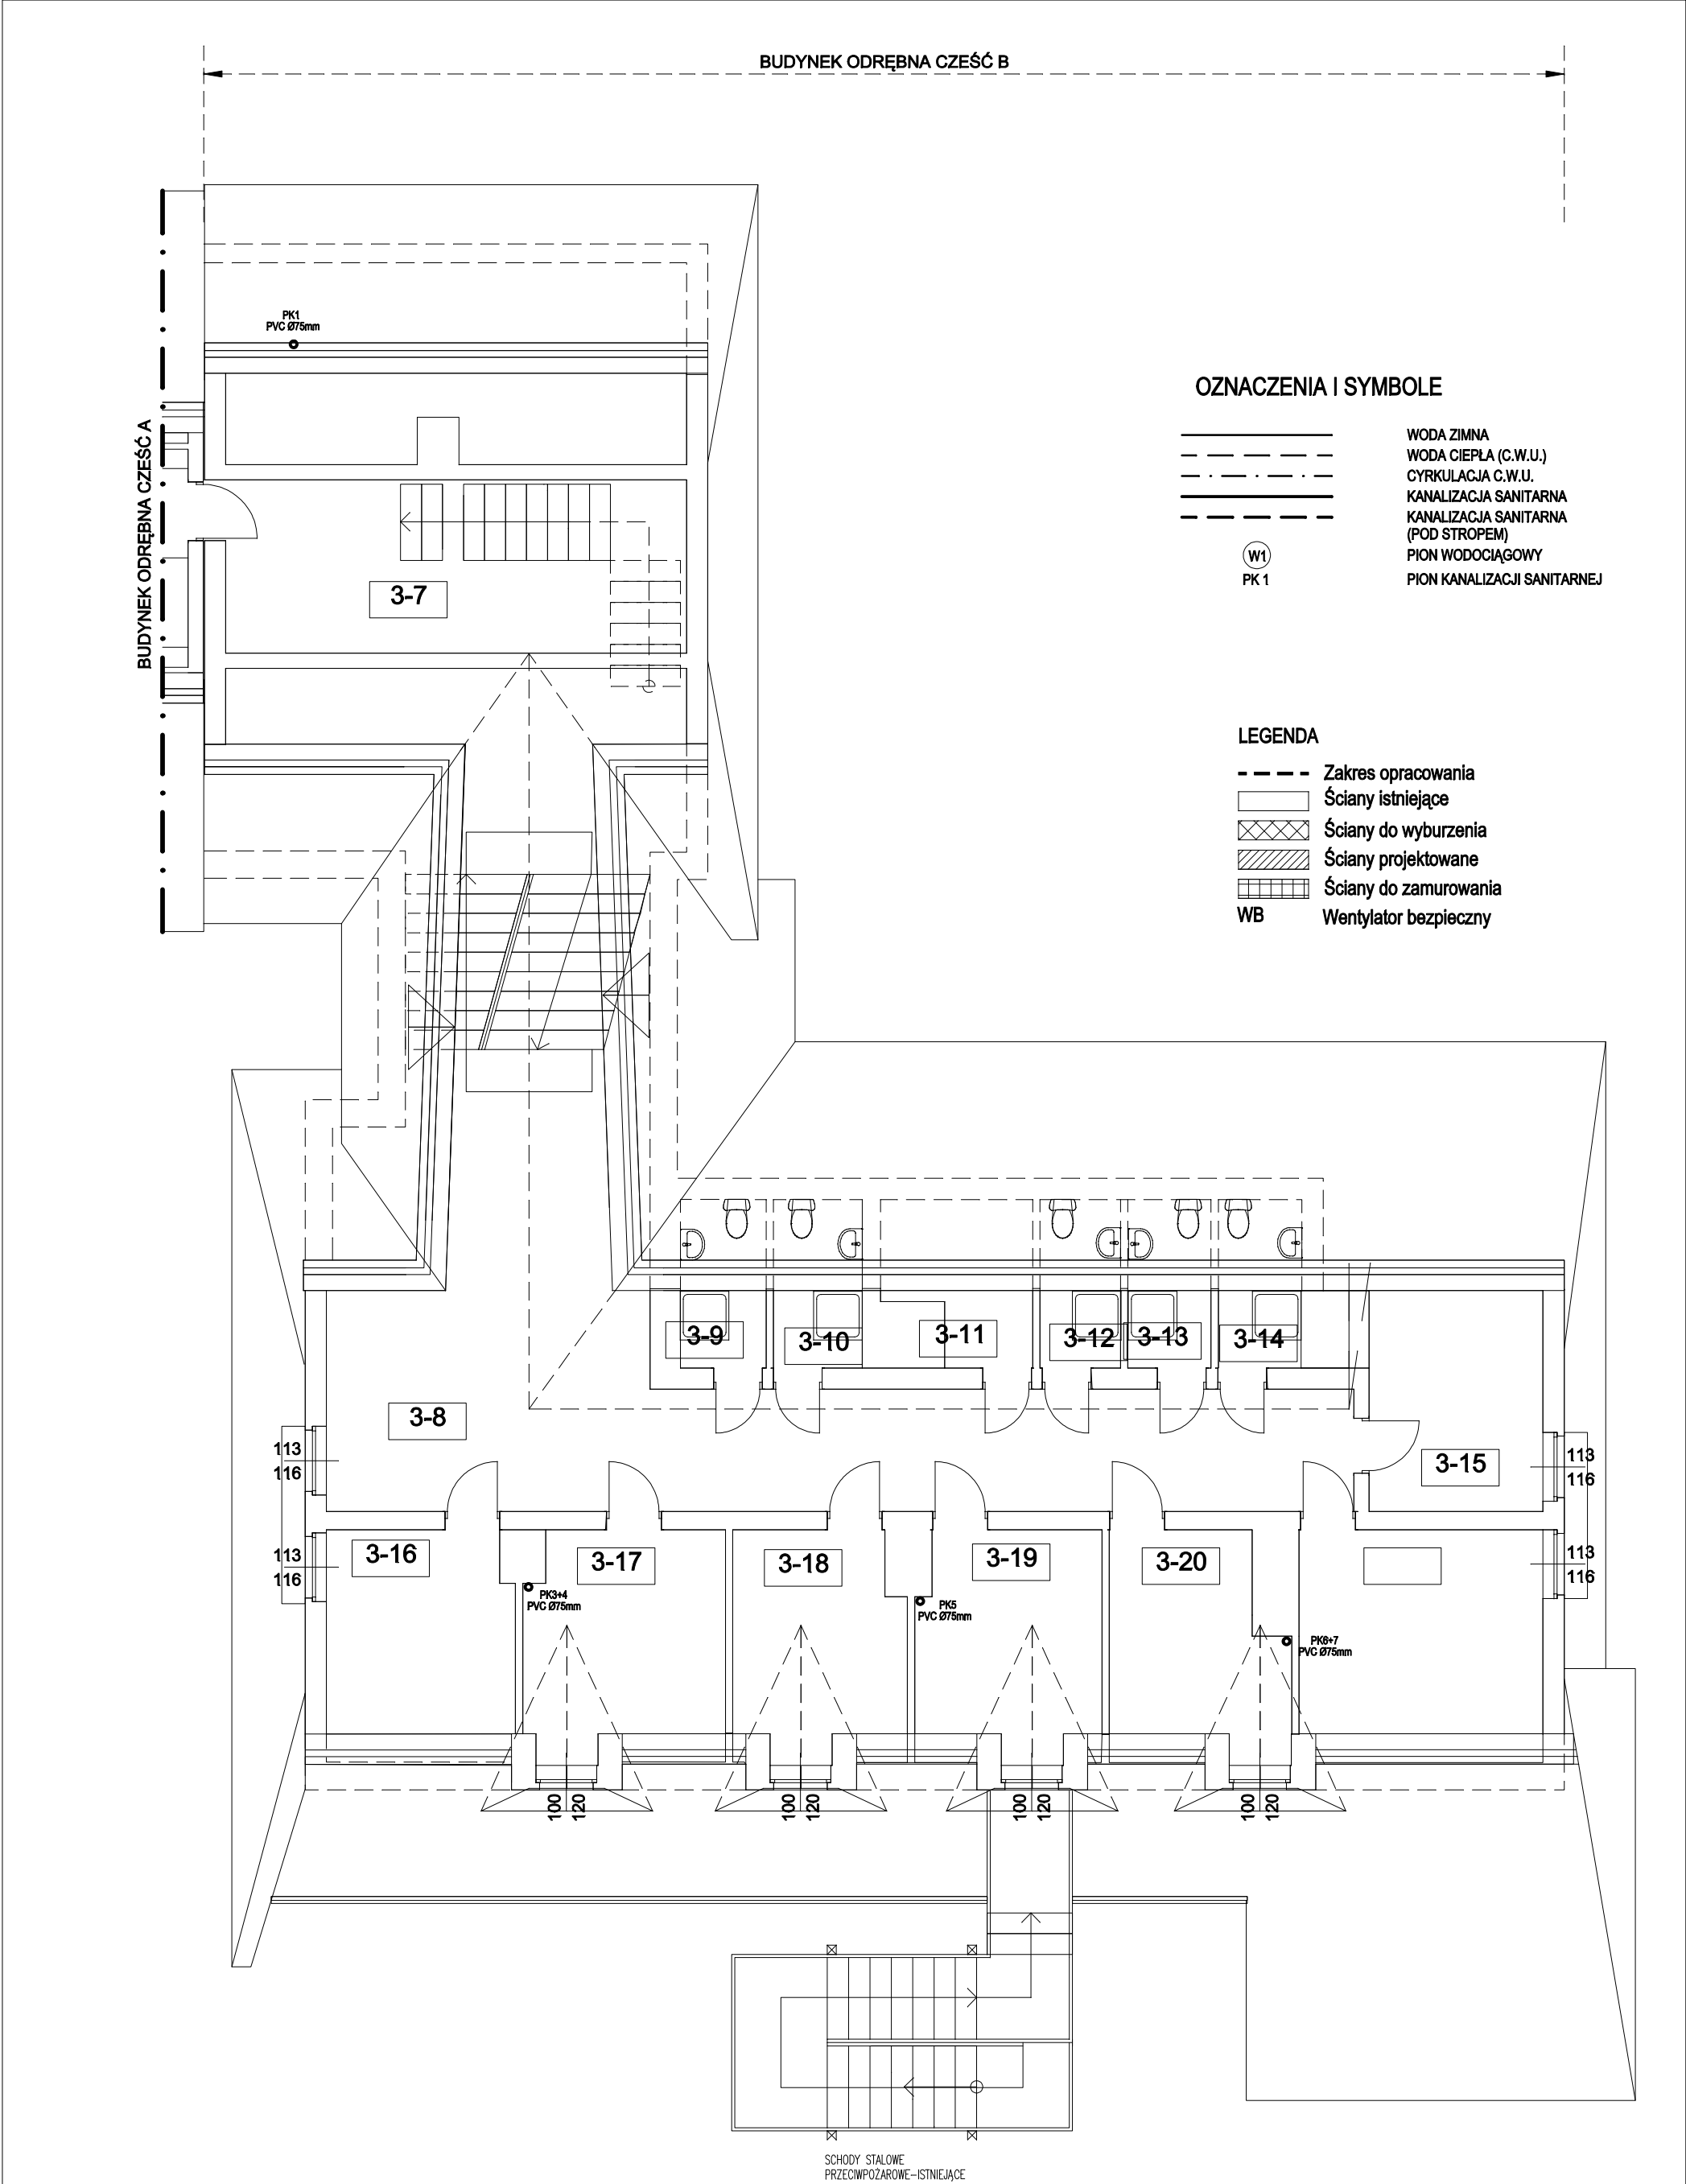

PROJEKT BUDOWLANY		INWESTOR:		
PROJEKTANT:		Szkolny Ośrodek Wypoczynkowy "Orle Gniazdo" ul. Nad Zalew 7, 34 - 443 Sromowce Wyżne		
mgr inż. Bronisław Ciołek ul. Zamoyskiego 38B 34-500 Zakopane upr. bud. nr 95/65 i 163/70 par.8 ust.1 pkt 1i2, specjalność instal. sanitarne	PODPIS:	OBIEKT:		
		ROBOTY BUDOWLANE POLEGAJĄCE NA MODERNIZACJI PRZEBUDOWIE BUDYNKU "ORLE GNIAZDO" - ODRĘBNA CZ.B - KONDYGNACJA PARTER, PIĘTRO 34 - 443 Sromowce Wyżne, ul. Nad Zalew 7 (dz. nr ewid. 670/1 obr. 0007)		
		BRANŻA:		
SPRAWDZAJĄCY:		Modernizacja wewnętrznych instalacji wodociągowej - kanalizacyjnych, cieplej wody użytkowej, centralnego ogrzewania.		
mgr inż. Andrzej Majewski ul. Piłsudskiego 24 34-425 Biały Dunajec upr. bud. nr GT. III-63-47/76, specjalność instal. sanitarne		TEMAT:		
OPRACOWAŁ:		Instalacje wod-kan. Rzut poddasza. Część B		
mgr inż. Jakub Rudolf ul. Orkana 3A/3 34-500 Zakopane	PODPIS:	SKALA:	DATA:	NR. RYS:
		1:100	05.2015	04

UWAGA

- * W TRAKCIE REALIZACJI OBIEKTU, PROJEKT INSTALACJI SANITARNYCH I GRZEWICZYCH NALEŻY KONFRONTOWAĆ Z POZOSTAŁYMI OPRACOWANIAMi BRANŻOWYMI T.J. DOKUMENTACJĄ; ARCHITEKTONICZNĄ, KONSTRUKCYJNĄ, INSTALACJI ELEKTRYCZNYCH I INNE
- * NIEZBĘDNY JEST KOMPLEKSOWY NADZÓR AUTORSKI
- * PRZED REALIZACJĄ NALEŻY OPRACOWAĆ KOMPLEKSOWY PROJEKT WYKONAWCZY