


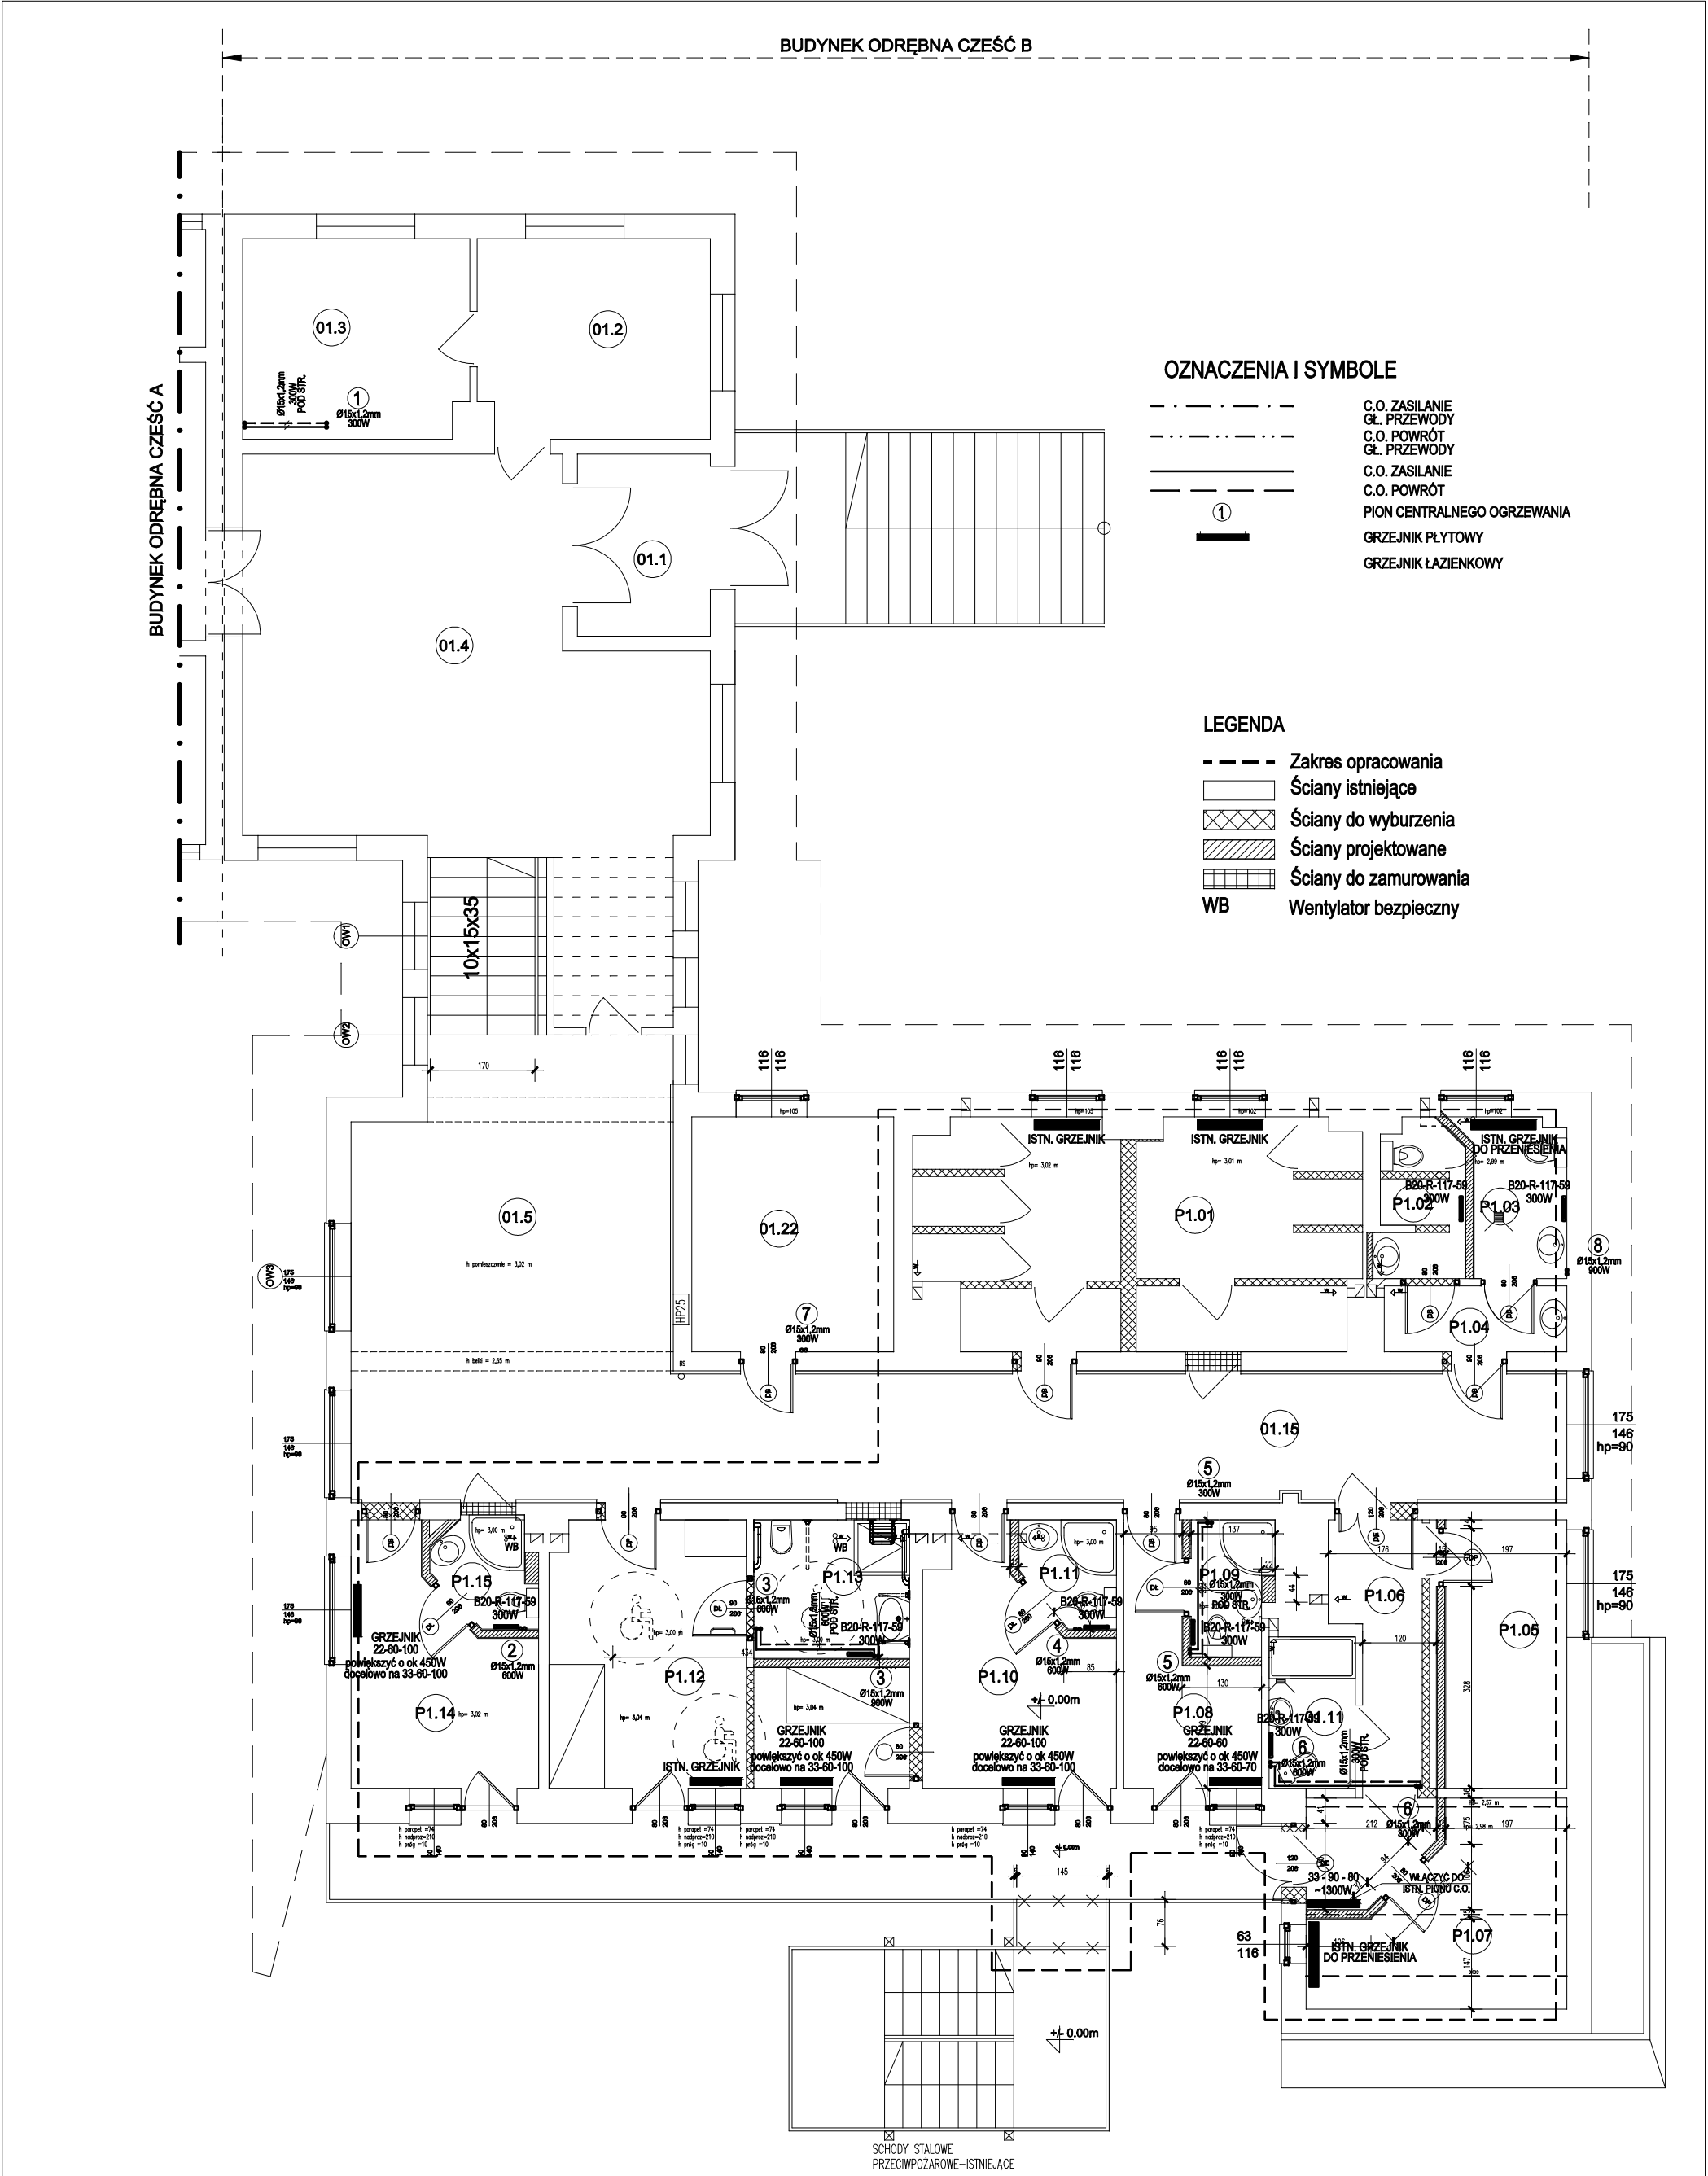

UWAGA:
* GRZEJNIKI ISTNIEJĄCE PRZYJĘTO NA PODSTAWIE ARCHIWALNEJ DOKUMENTACJI TECHNICZNEJ Z LIPCA 2014r

PROJEKT BUDOWLANY		INWESTOR:		
PROJEKTANT:		Szkolny Ośrodek Wypoczynkowy "Orle Gniazdo" ul. Nad Zalew 7, 34 - 443 Strumowce Wyżne		
mgr inż. Bronisław Ciołek ul. Zamoyskiego 38B 34-500 Zakopane upr. bud. nr 95/65 i 163/70 par.8 ust.1 pkt 112, specjalność instal. sanitarne	PODPIS:	OBIEKT:		
		ROBOTY BUDOWLANE POLEGAJĄCE NA MODERNIZACJI PRZEBUDOWIE BUDYNKU "ORLE GNIAZDO" - ODRĘBNA CZ.B - KONDYGNACJA PARTER, PIĘTRO 34 - 443 Strumowce Wyżne, ul. Nad Zalew 7 (dz. nr ewid. 670/1 obr. 0007)		
SPRAWDZAJĄCY:		BRANŻA:		
mgr inż. Andrzej Majewski ul. Piłsudskiego 24 34-425 Biały Dunajec upr. bud. nr GT. III-63-47/76, specjalność instal. sanitarne	PODPIS:	Modernizacja wewnętrznych instalacji wodociągowej - kanalizacyjnych, ciepłej wody użytkowej, centralnego ogrzewania.		
		TEMAT:		
OPRACOWAŁ:		Instalacja C.O. Rzut parteru. Część B		
mgr inż. Jakub Rudolf ul. Orkana 3A/3 34-500 Zakopane	PODPIS:	SKALA:	DATA:	NR. RYS:
		1:100	05.2015	06

UWAGA
• W TRAKCIE REALIZACJI OBIEKTU, PROJEKT INSTALACJI SANITARNYCH I GRZEWNYCH NALEŻY KONFRONTOWAĆ Z POZOSTAŁYMI OPRACOWANAMI BRANŻOWYMI
T.J. DOKUMENTACJĄ: ARCHITEKTONICZNĄ, KONSTRUKCYJNĄ, INSTALACJI ELEKTRYCZNYCH I INNE
• NIEZBĘDNY JEST KOMPLEKSOWY NADZÓR AUTORSKI
• PRZED REALIZACJĄ NALEŻY OPRACOWAĆ KOMPLEKSOWY PROJEKT WYKONAWCZY