


Proj. rozbudowa tablicy R2 zlokalizowana w komunikacji na pietrze obok istn. tablicy
Tablica podtyrkowa VOLT A 3x12

L1,L2,3N

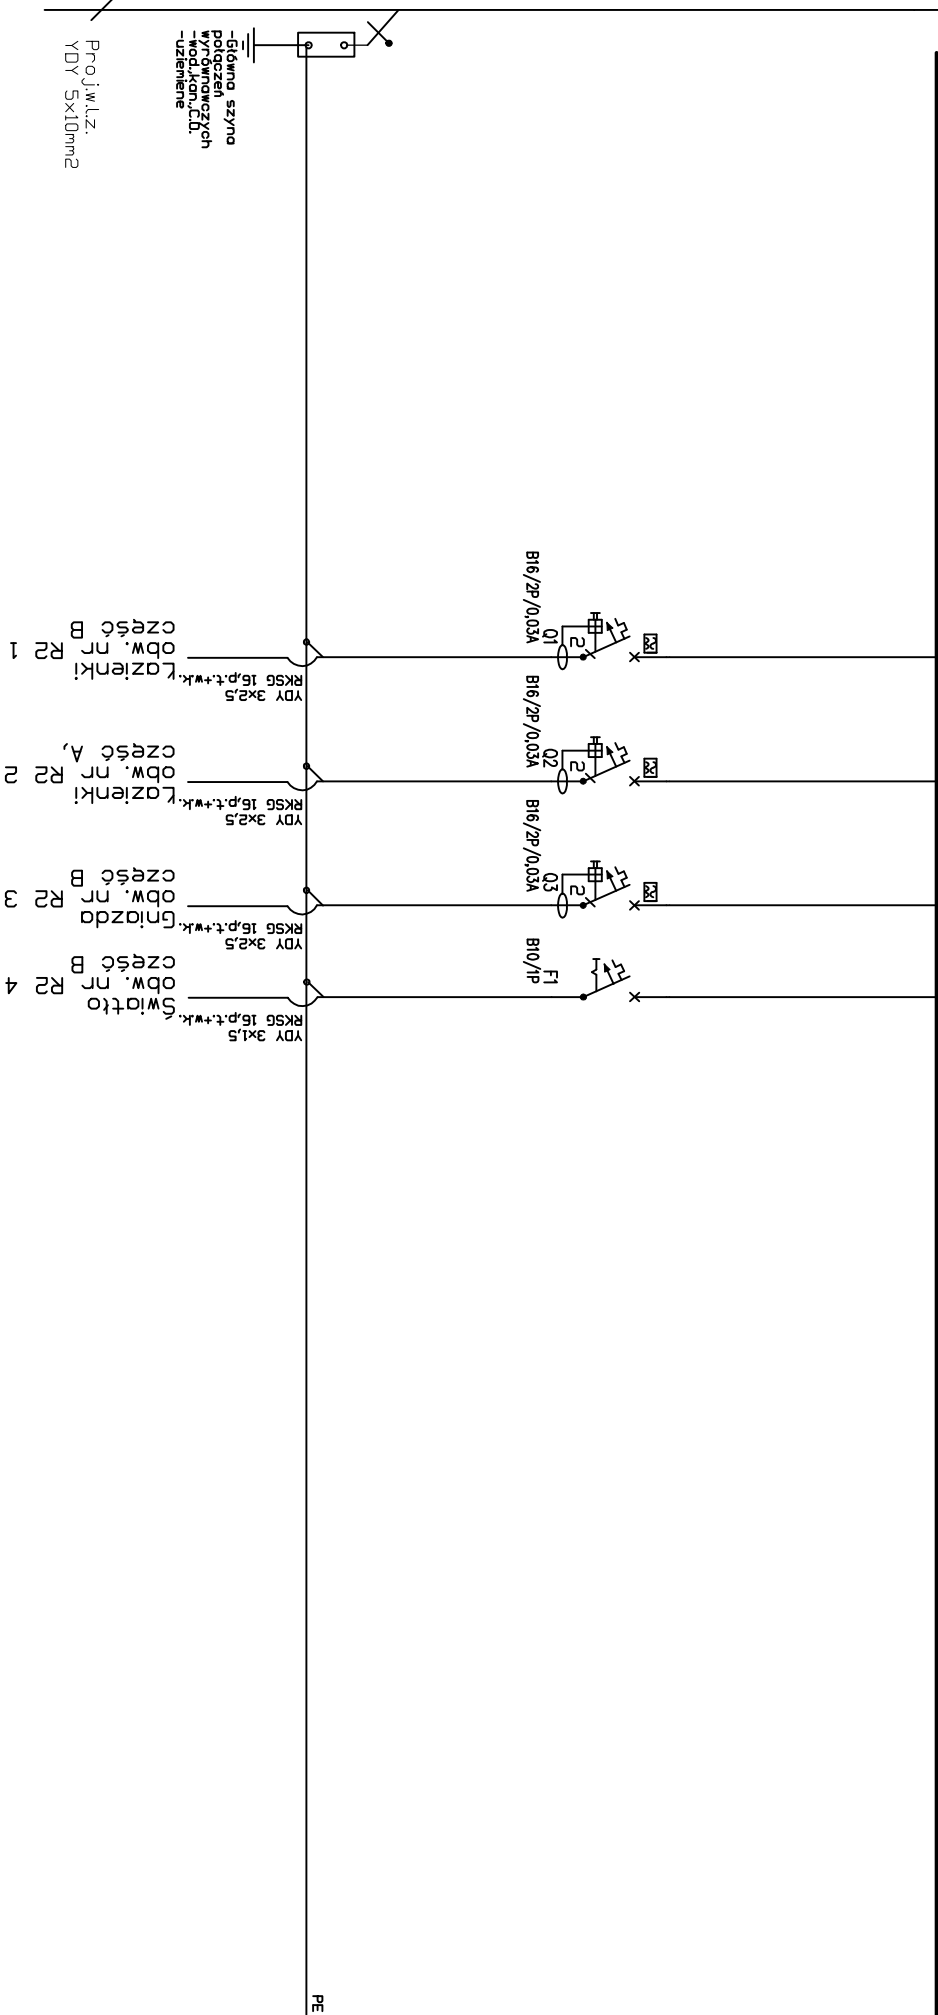

Inwestor		Temat		Nr rysunku:	
Szkolny Ośrodek Wypoczynkowy "Orle Gniazdo" 34-443 Sromowce Wyżne, ul. Nad Zalewem 7		Elektryczne instalacje wewnętrzne - Schemat tablicy R2		2	
Temat:		Stadium:		Data:	
Roboty budowlane polegające na modernizacji/przebudowie budynku "Orle gniazdo" - odrębna część A - kondygnacja parter, piętro		Projekt budowlany		IV 2015	
Adres:		Projektant:		Branża:	
Sromowce Wyżne, dz. nr 670/1 obr. 0007		mgr inż. Przemysław Stachon Upr. MAP/0058/POOE/11		Elektryczna	
		Sprawdził:		Podpis:	
		mgr inż. Wacław Matkowiak Upr. GPA-7342-83/98			