


UWAGA
W pomieszczeniach z całkowitą wymiana instalacji
stara instalacja do demontażu.
W pomieszczeniach częściowo przebudowanych
(dobudowa łazienki) istniejąca instalacja bez
zmian lub zgodnie z opisem

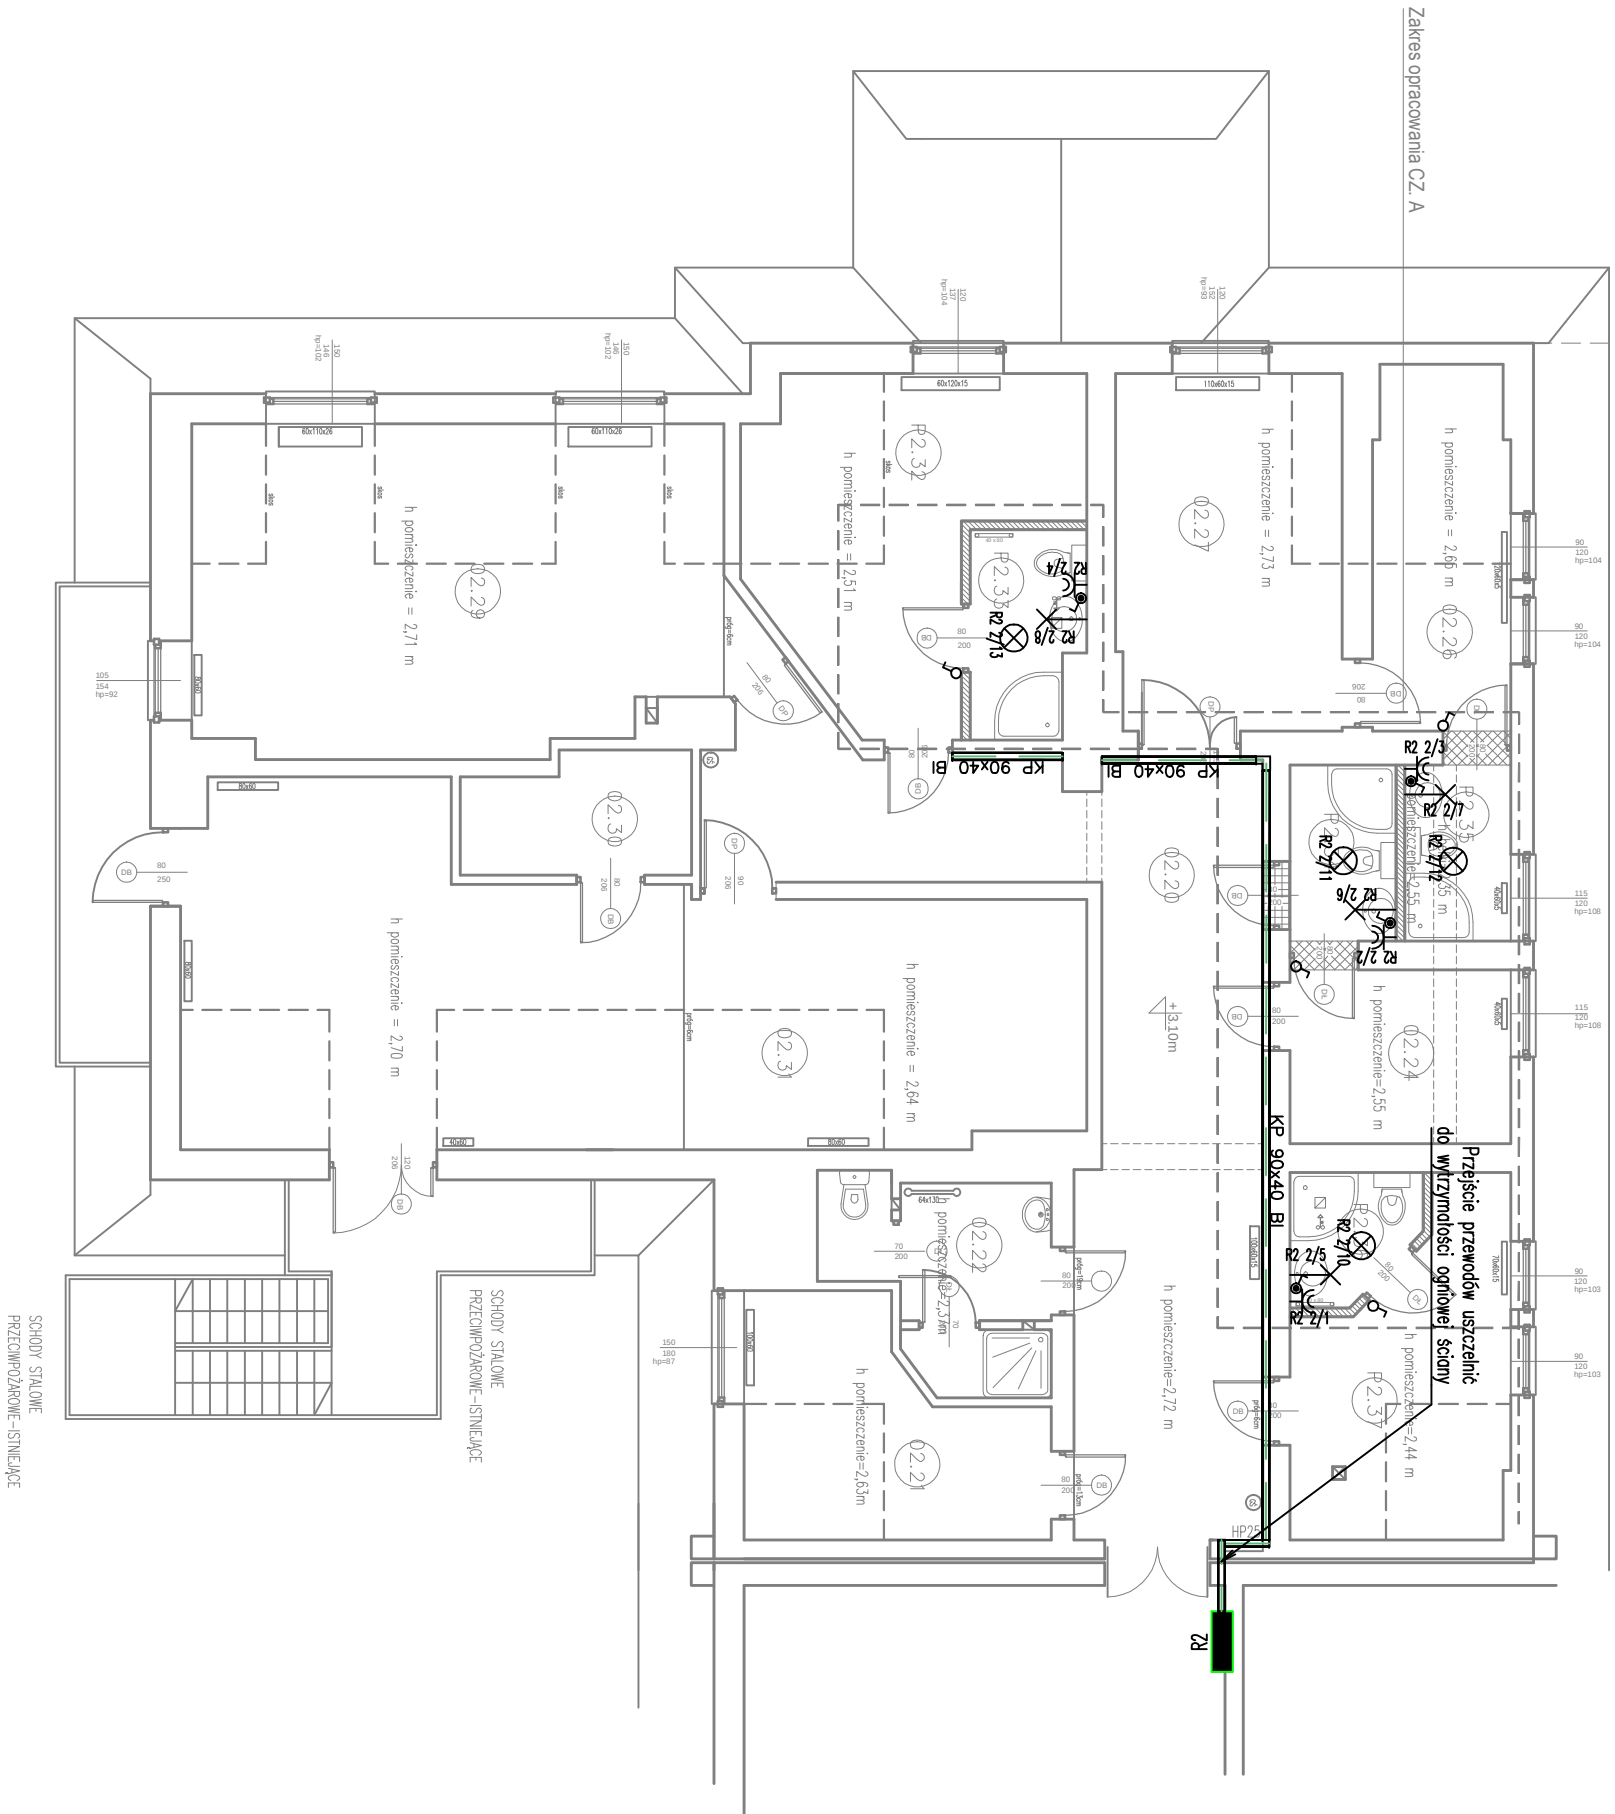

- LEGENDA:
- OPRAWA 2x36W IP44
 - PLAFONIERA 36W IP44
 - OPRAWA ŚWIETŁOWKOWA 2x58W IP65
 - WYŁĄCZNIK OŚWIETLENIA PODWÓJNY
 - WYŁĄCZNIK OŚWIETLENIA POJEDYŃCZY
 - WYŁĄCZNIK OŚWIETLENIA POJEDYŃCZY IP44
 - WYŁĄCZNIK OŚWIETLENIA PODWÓJNY IP44
 - GNIAZDO WTYKOWE IP44

Temat: Rysunku: Elektryczne instalacje wewnętrzne - Rzut piętro – przebudowa		Nr rysunku: 3.1
Adres: Sromowce Wyżne, dz. nr 670/1 obr. 0007		
Stadium: Projekt budowlany	Data: IV 2015	Skala: 1:100
Inwestor: Szkołny Ośrodek Wypoczynkowy "Orle Gniazdo" 34-443 Sromowce Wyżne, ul. Nad Zalewem 7	Branża: Elektryczna	
Projektant: mgr inż. Przemysław Stachoń	Podpis:	
Sprawdził: mgr inż. Wacław Matkowiak Upor. GPA-7342-83/98		