


Proj. rozbudowa tablicy R0 zlokalizowana w komunikacji na parterze
Proj. dobudowa aparatów w istn. rozdzielniczy

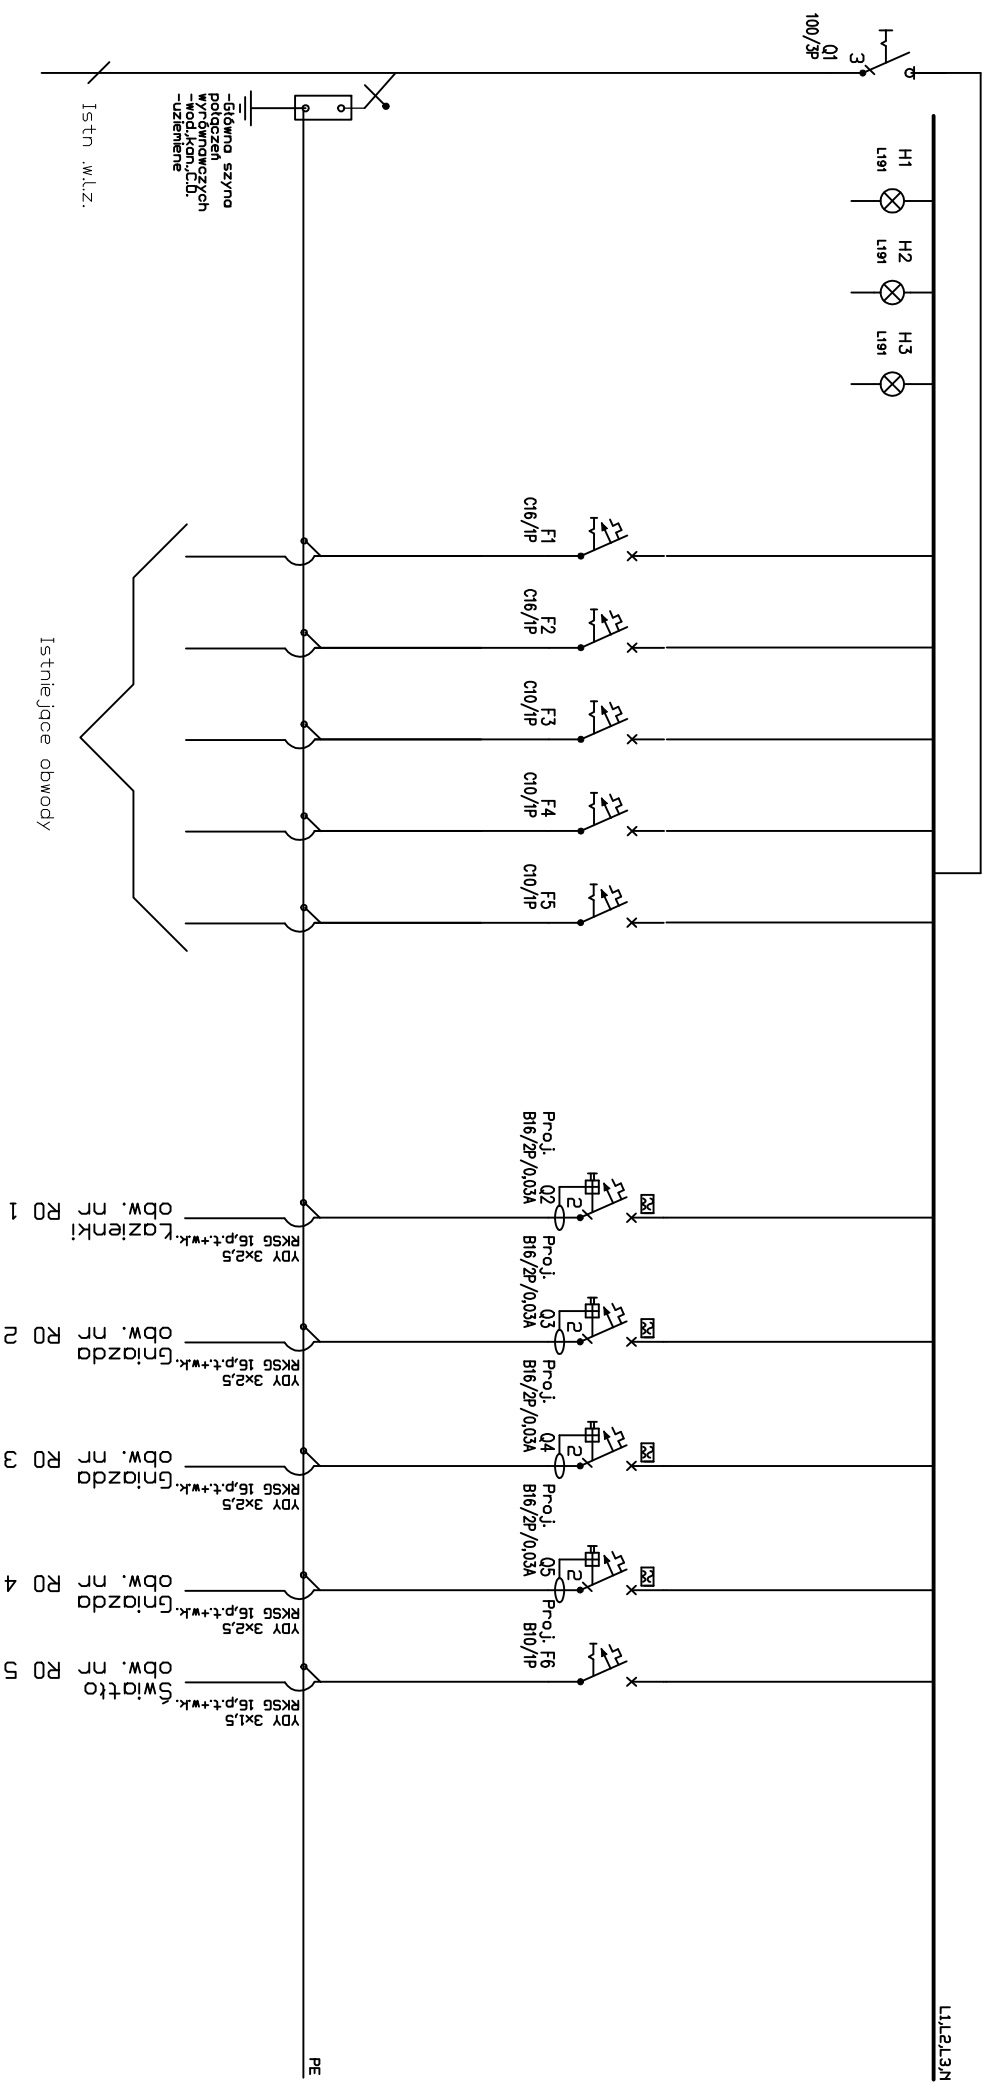

Investor	Szkołny Ośrodek Wypoczynkowy "Orle Gniazdo" 34-443 Sromowce Wyżne, ul. Nad Zalewem 7			Nr rysunku:	2.1
Temat	Elektryczne instalacje wewnętrzne - rysunek: Schemat tablicy R0				
Temat:	Stadium:	Data:	Skala:	Branża:	
	Projekt budowlany	IV 2015		Elektryczno	
Projektanci:		Podpis:			
mgr inż. Przemysław Stachoń Upr. MAP/0058/P00E/11					
Sprawdził:					
mgr inż. Wacław Matkowiak Upr. GPA-7342-83/98					
Adres: Sromowce Wyżne, dz. nr 570/1 obr. 0007					