


Proj. rozbudowa tablicy R1 zlokalizowana w komunikacji na parterze
Proj. dobudowa aparatów w istn. rozdzielniczy

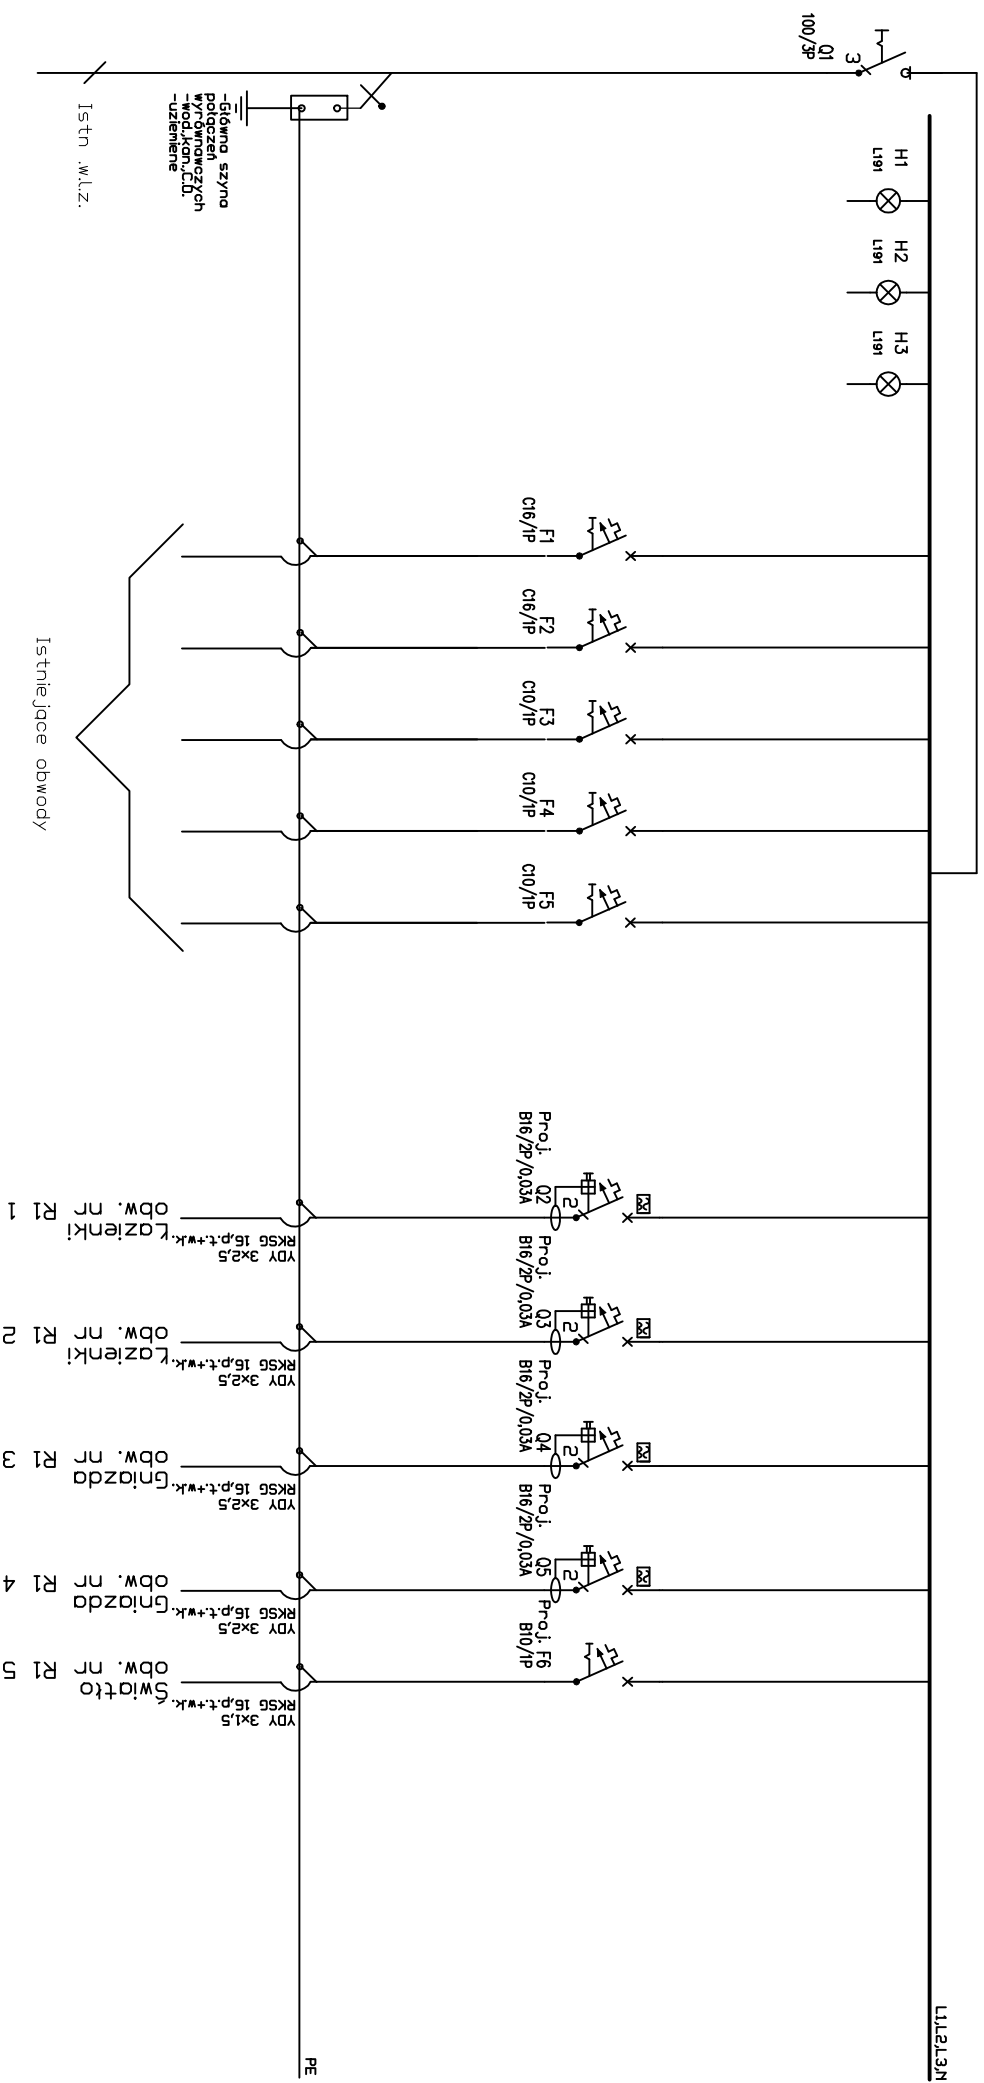

Investor	Szkołny Ośrodek Wypoczynkowy "Orle Gniazdo" 34-443 Sromowce Wyżne, ul. Nad Zalewem 7			Nr rysunku:	2.2
Temat	Elektryczne instalacje wewnętrzne - Schemat tablicy R1				
Stadium:	Projekt budowlany	Data:	IV 2015	Skala:	
Projektant:	mgr inż. Przemysław Stachoń Upr. MAP/0058/P00E/11			Wzrost:	Elektryczno
Adres:	Sromowce Wyżne, dz. nr 570/1 obr. 0007			Sprawił:	mgr inż. Wacław Matkowiak Upr. GPA-7342-83/98