


Proj. rozbudowa tablicy R2 zlokalizowana w komunikacji na piętrze obok istn. tablicy
Tablica podtyrkowa VOLT A 3x12

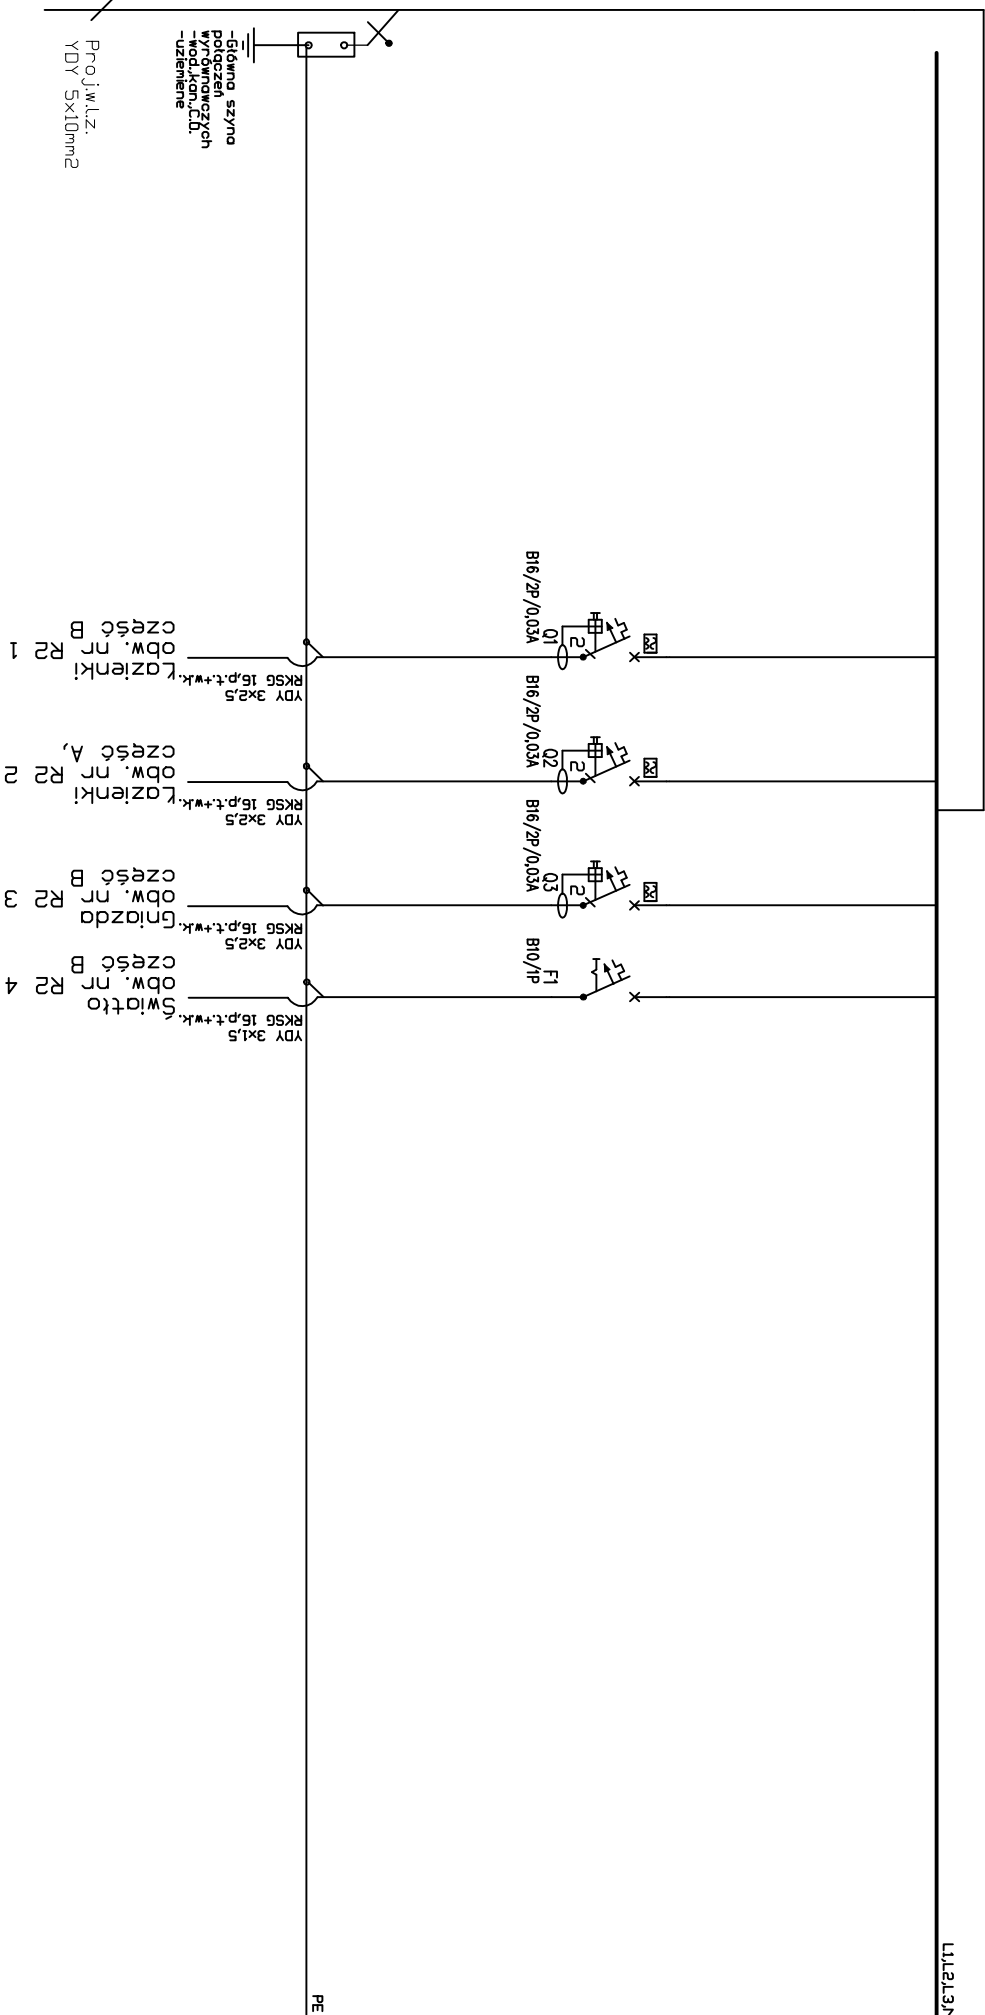

Inwestor		Temat		Nr rysunku	
Szkolny Ośrodek Wypoczynkowy "Orle Gniazdo" 34-443 Sromowce Wyżne, ul. Nad Zalewem 7		Elektryczne instalacje wewnętrzne - Schemat tablicy R2		2.3	
Temat:		Stadium:	Date:	Skala:	Brzoza:
Roboty budowlane polegające na modernizacji/ przebudowie budynku "Orle gniazdo" - odrębna część B - kondygnacja parter, piętro		Projekt budowlany	IV 2015		Elektryczna
Adres:		Sprawdził:		Podpis:	
Sromowce Wyżne, dz. nr 670/1 obr. 0007		mgr inż. Przemysław Stachon Upr. MAP/0058/POOE/11			
		mgr inż. Wacław Matkowiak Upr. GPA-7342-83/98			