

BA.6743.

Nowy Targ, dnia 29-07-2016r.

(nr rejestru organu administracji architektoniczno-budowlanej)

(miejscowość i data)

**ZGŁOSZENIE ROBÓT BUDOWLANYCH
NIE WYMAGAJĄCYCH POZWOLENIA NA BUDOWĘ**

STAROSTA NOWOTARSKI
34-400 Nowy Targ, ul. Bolesława Wstydlivego 14
Wydział Administracji Budowlano - Architektonicznej



Inwestor:

(nazwa organu administracji architektoniczno-budowlanej)
Pozaszkolna Placówka Specjalistyczna
Szkolny Ośrodek Wypoczynkowy
„ORLE GNIAZDO”
ul. Nad Zalew 7
34-443 Sromowce Wyżne

(imię i nazwisko lub nazwa instytucji oraz adres i telefon)

na podstawie art. 29 i 30 oraz 31 (w przypadku rozbiórki obiektu) ustawy z dnia 7 lipca 1994 r. - Prawo budowlane (jednolity tekst: Dz. U. z 2016r. poz. 290), zgłaszam zamiar :
wykonania: **Budowy parterowej, wolnostojącej altany o powierzchni zabudowy 12,0m² oraz budowy parterowego, wolnostojącego budynku gospodarczego o powierzchni zabudowy 2,31m²,**

(określenie rodzaju obiektu lub robót budowlanych)

na działce ewid. nr **670/1**, położonej w miejscowości **Sromowce Wyżne przy**
ul. Nad Zalew 7

(miejscowość, adres)

Zakres i sposób wykonywania robót;

1. Roboty będą polegały budowie parterowej, wolnostojącej altany rekreacyjnej o wymiarach 3,00m x 4,00m o powierzchni zabudowy 12,00m² i wysokości 3,31m o konstrukcji drewnianej szkieletowej na bazie słupków drewnianych 14x14cm, płatwi drewnianych 14x14cm i krokwi drewnianych 7x14cm bez poszycia ścian zewnętrznych. Altana zostanie posadowiona na betonowych stopach fundamentowych o średnicy 30,0cm i głębokości 120cm i zostanie przekryta dachem dwuspadowym o nachyleniu połaci 50° z pokryciem blachą stalową dachówkową w kolorze brązowym.
2. Roboty będą polegały budowie parterowego, wolnostojącego budynku gospodarczego o wymiarach 1,52m x 1,52m o powierzchni zabudowy 2,31m² o konstrukcji drewnianej szkieletowej na bazie słupków drewnianych 12x12cm, 6x12cm, płatwi drewnianych 12x12cm i krokwi drewnianych 6x12cm z poszyciem ścian zewnętrznych z boazerii drewnianej gr. 2,0cm oraz poszyciem wewnętrznym ścian z płyt OSB gr. 12mm i panelami ściennymi wodoodpornymi gr. 10mm. Altana zostanie posadowiona na betonowej płycie fundamentowej o grubości 15,0cm i zostanie przekryta dachem dwuspadowym o nachyleniu połaci 30° z pokryciem blachą stalową dachówkową w kolorze brązowym.

Przewidywany termin rozpoczęcia robót ; **05 wrzesień 2016r.**


(nie wcześniej, niż w terminie 30 dni od dnia doręczenia zgłoszenia)

Do zgłoszenia dołączam : /dotyczy robót budowlanych nie wymagających pozwolenia na budowę/

- 1) oświadczenie o posiadaniu praw do dysponowania nieruchomością na cele budowlane,
- 2) szkice lub rysunki w ilości szt. 1 – kserokopia mapy zasadniczej w skali 1:500 z naniesioną lokalizacją altany i budynku gospodarczego,


DYREKTOR
SZKOLNEGO OŚRODKA WYPOCZYNKOWEGO
„Orle Gniazdo” w Sromowcach Wyżnych

(podpis inwestora lub osoby przez niego upoważnionej)

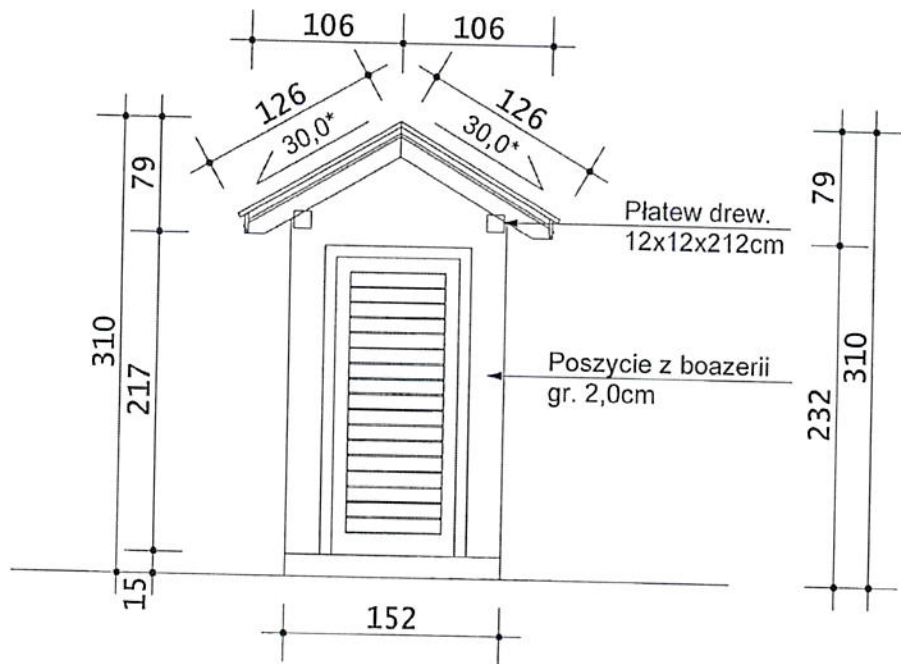


ELEWACJA FRONTOWA
SKALA 1:50

ŚCIANA ZEWNĘTRZNA (od wew.)
Konstrukcja szkieletowa ze słupków 12x12cm
Poszyciezew. z boazerii drewnianej gr. 2,0cm
Poszycie wew. z płyt OSB gr. 12mm oraz panelwami
wodoodpornymi gr. 10mm

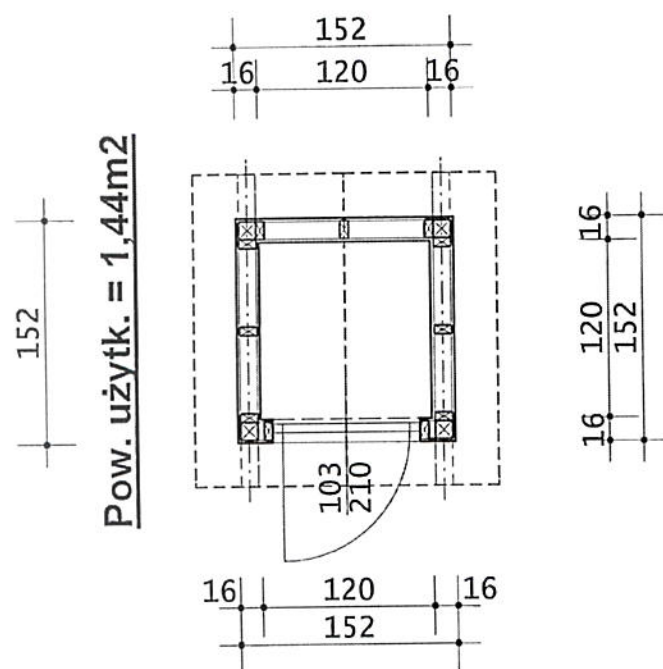

BUDYNEK GOSPODARCZY
RZUT PRZYZIEMIA
SKALA 1:50

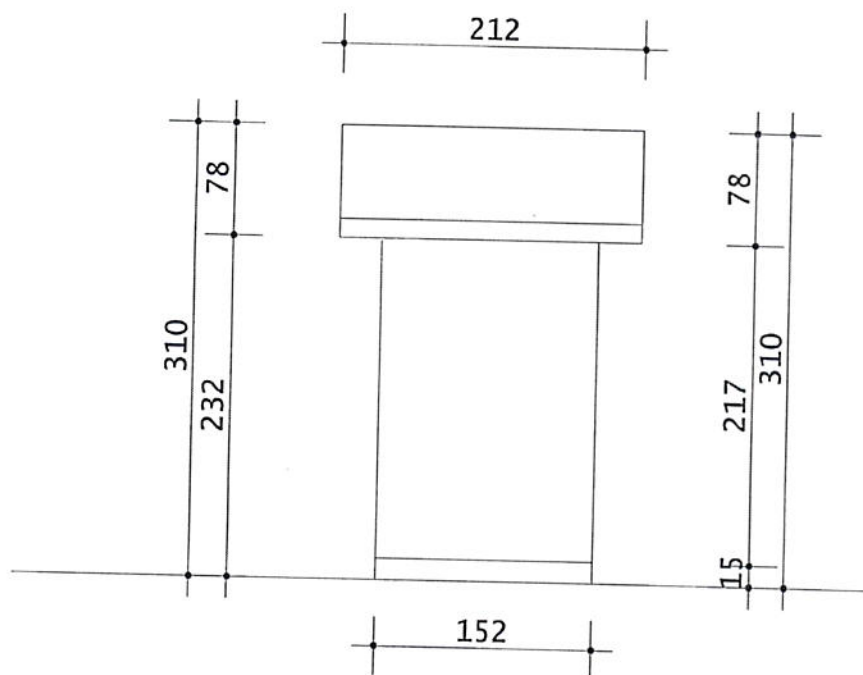

ELEWACJA BOCZNA
SKALA 1:50

