


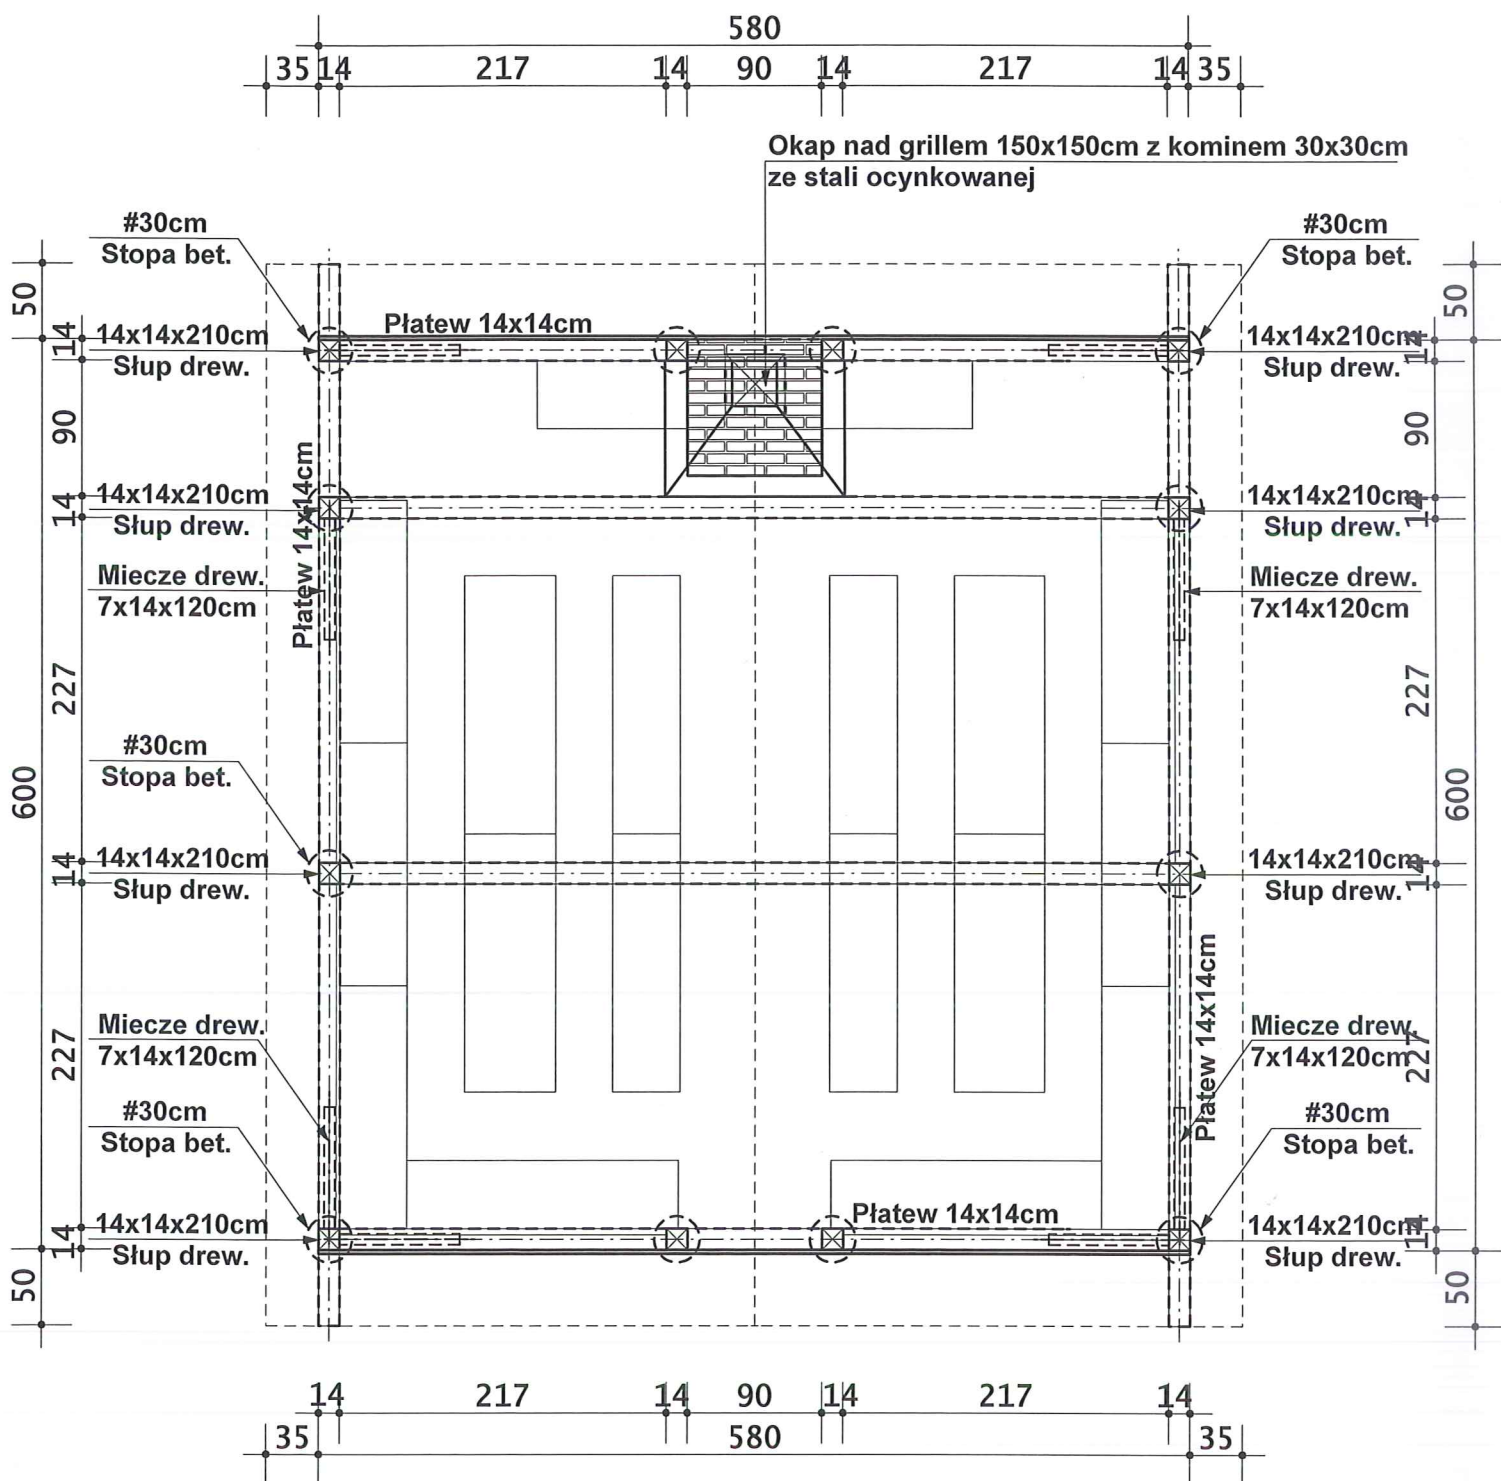

ALTANA - OLEŃKA
RZUT PRZYZIEMIA
SKALA 1:50
POW. ZABUDOWY - 34,80m²



ELEWACJA FRONTOWA
SKALA 1:50

