
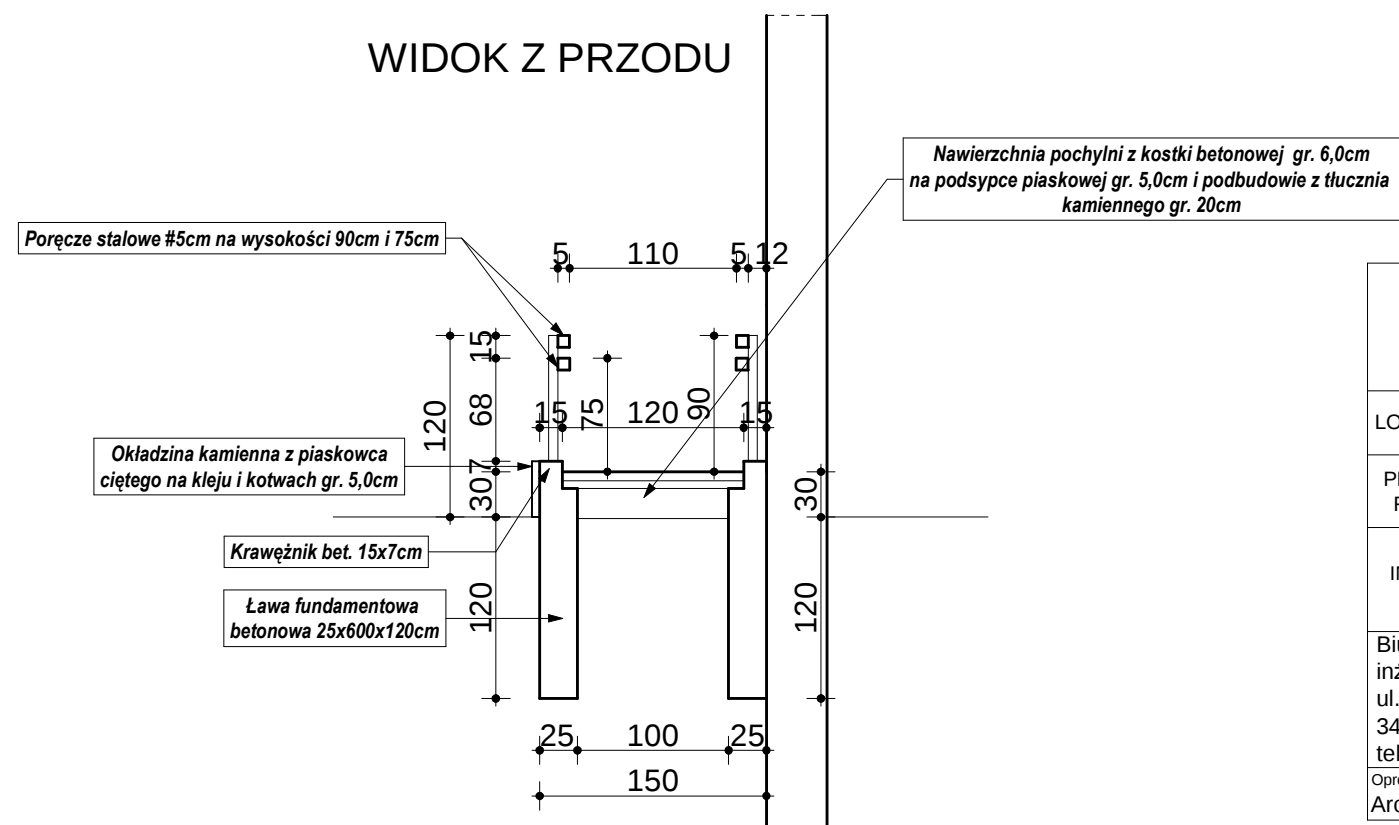


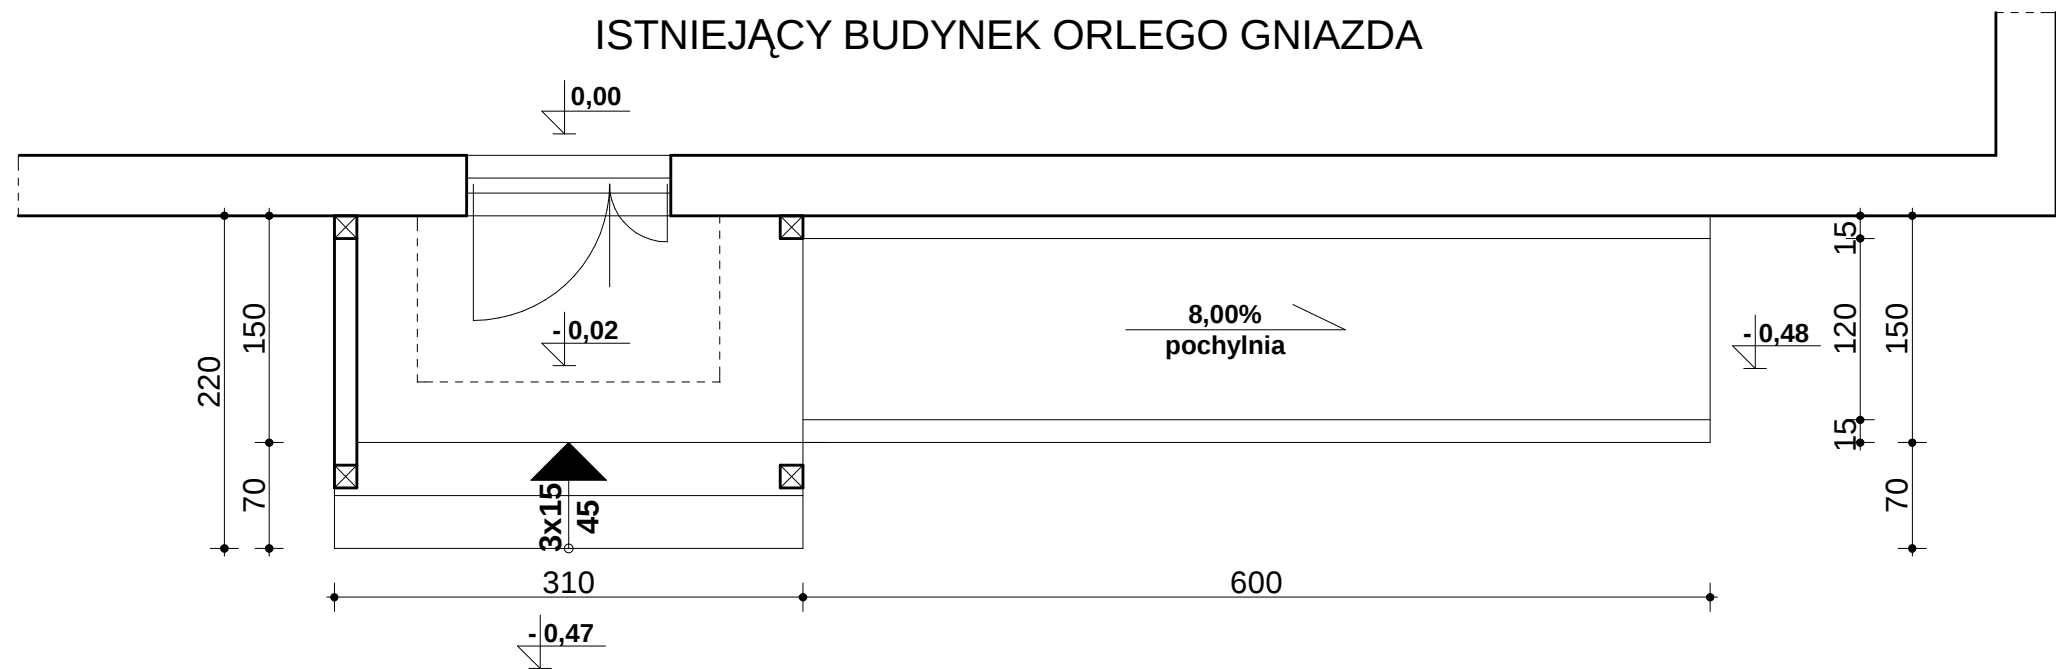

OBIEKT	POCHYLNIA PRZEZNACZONA DLA OSÓB NIEPEŁNOSPRAWNYCH PRZY BUDYNKU WYPOCZYNKOWYM "ORLE GNIAZDO"	Projektował:		
LOKALIZACJA	Sromowce Wyżne, ul. Nad Zalew 7 Działka ewid. nr 670/1			
PRZEDMIOT RYSUNKU	RZUT POZIOMY, WIDOK			
INWESTOR	Szkolny Ośrodek Wypoczynkowy "ORLE GNIAZDO" ul. Nad Zalew 7 34-443 Sromowce Wyżne			
Biuro Usług Budowlanych "BUDOPROJECT" inż. Marek Nowak ul. 3 Maja 78, 34-441 Niedzica tel. 606452823 Oprogramowanie komputerowe: ArchiCAD Star(T) Edition 2007 nr ser:8-5659805		Data:	Skala:	Nr. rys. 1
		07.2016r.	1 : 50	
		Branża: KONSTRUKCJA	Faza: PROJEKT BUDOWLANY	