





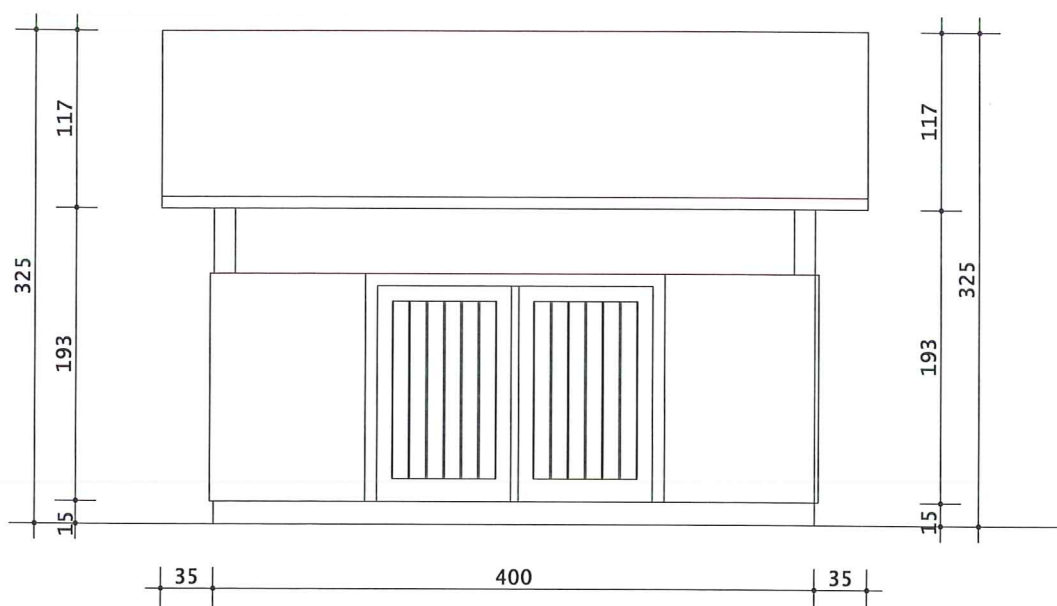

ELEWACJA FRONTOWA
SKALA 1:50

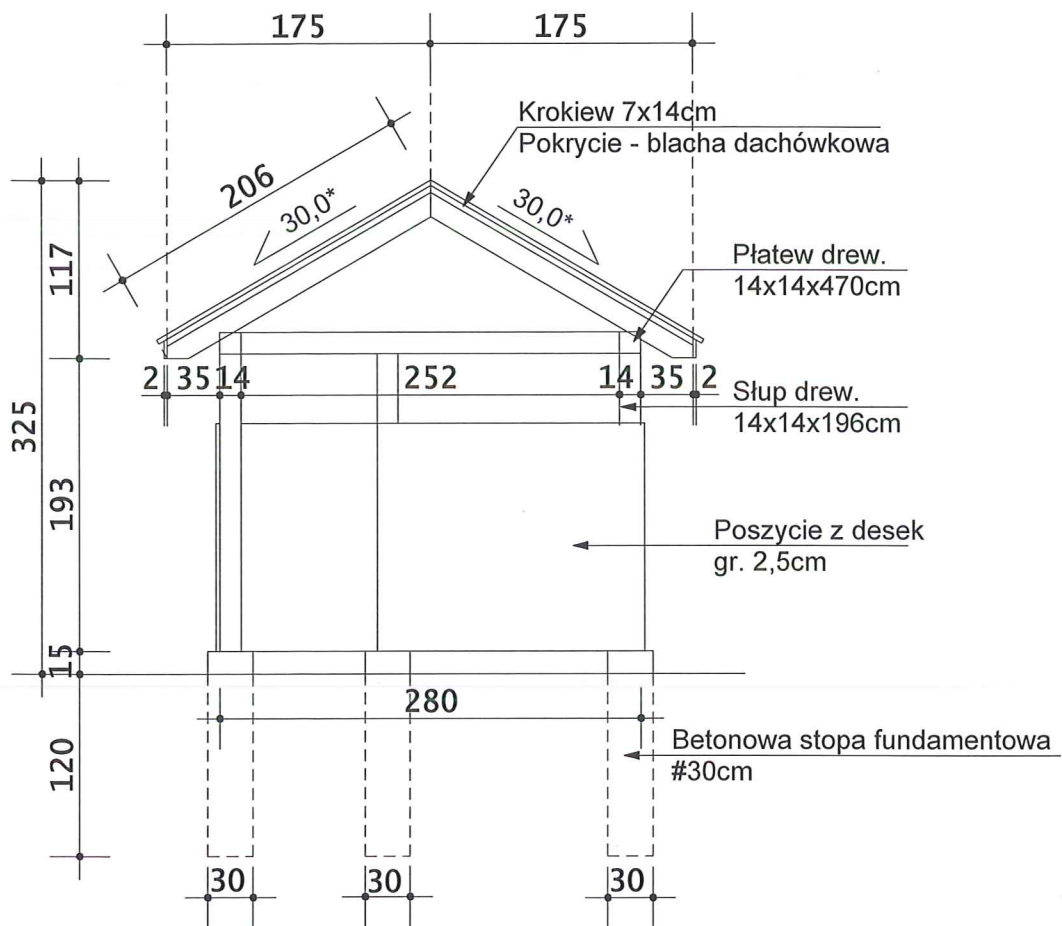

ELEWACJA BOCZNA
SKALA 1:50