


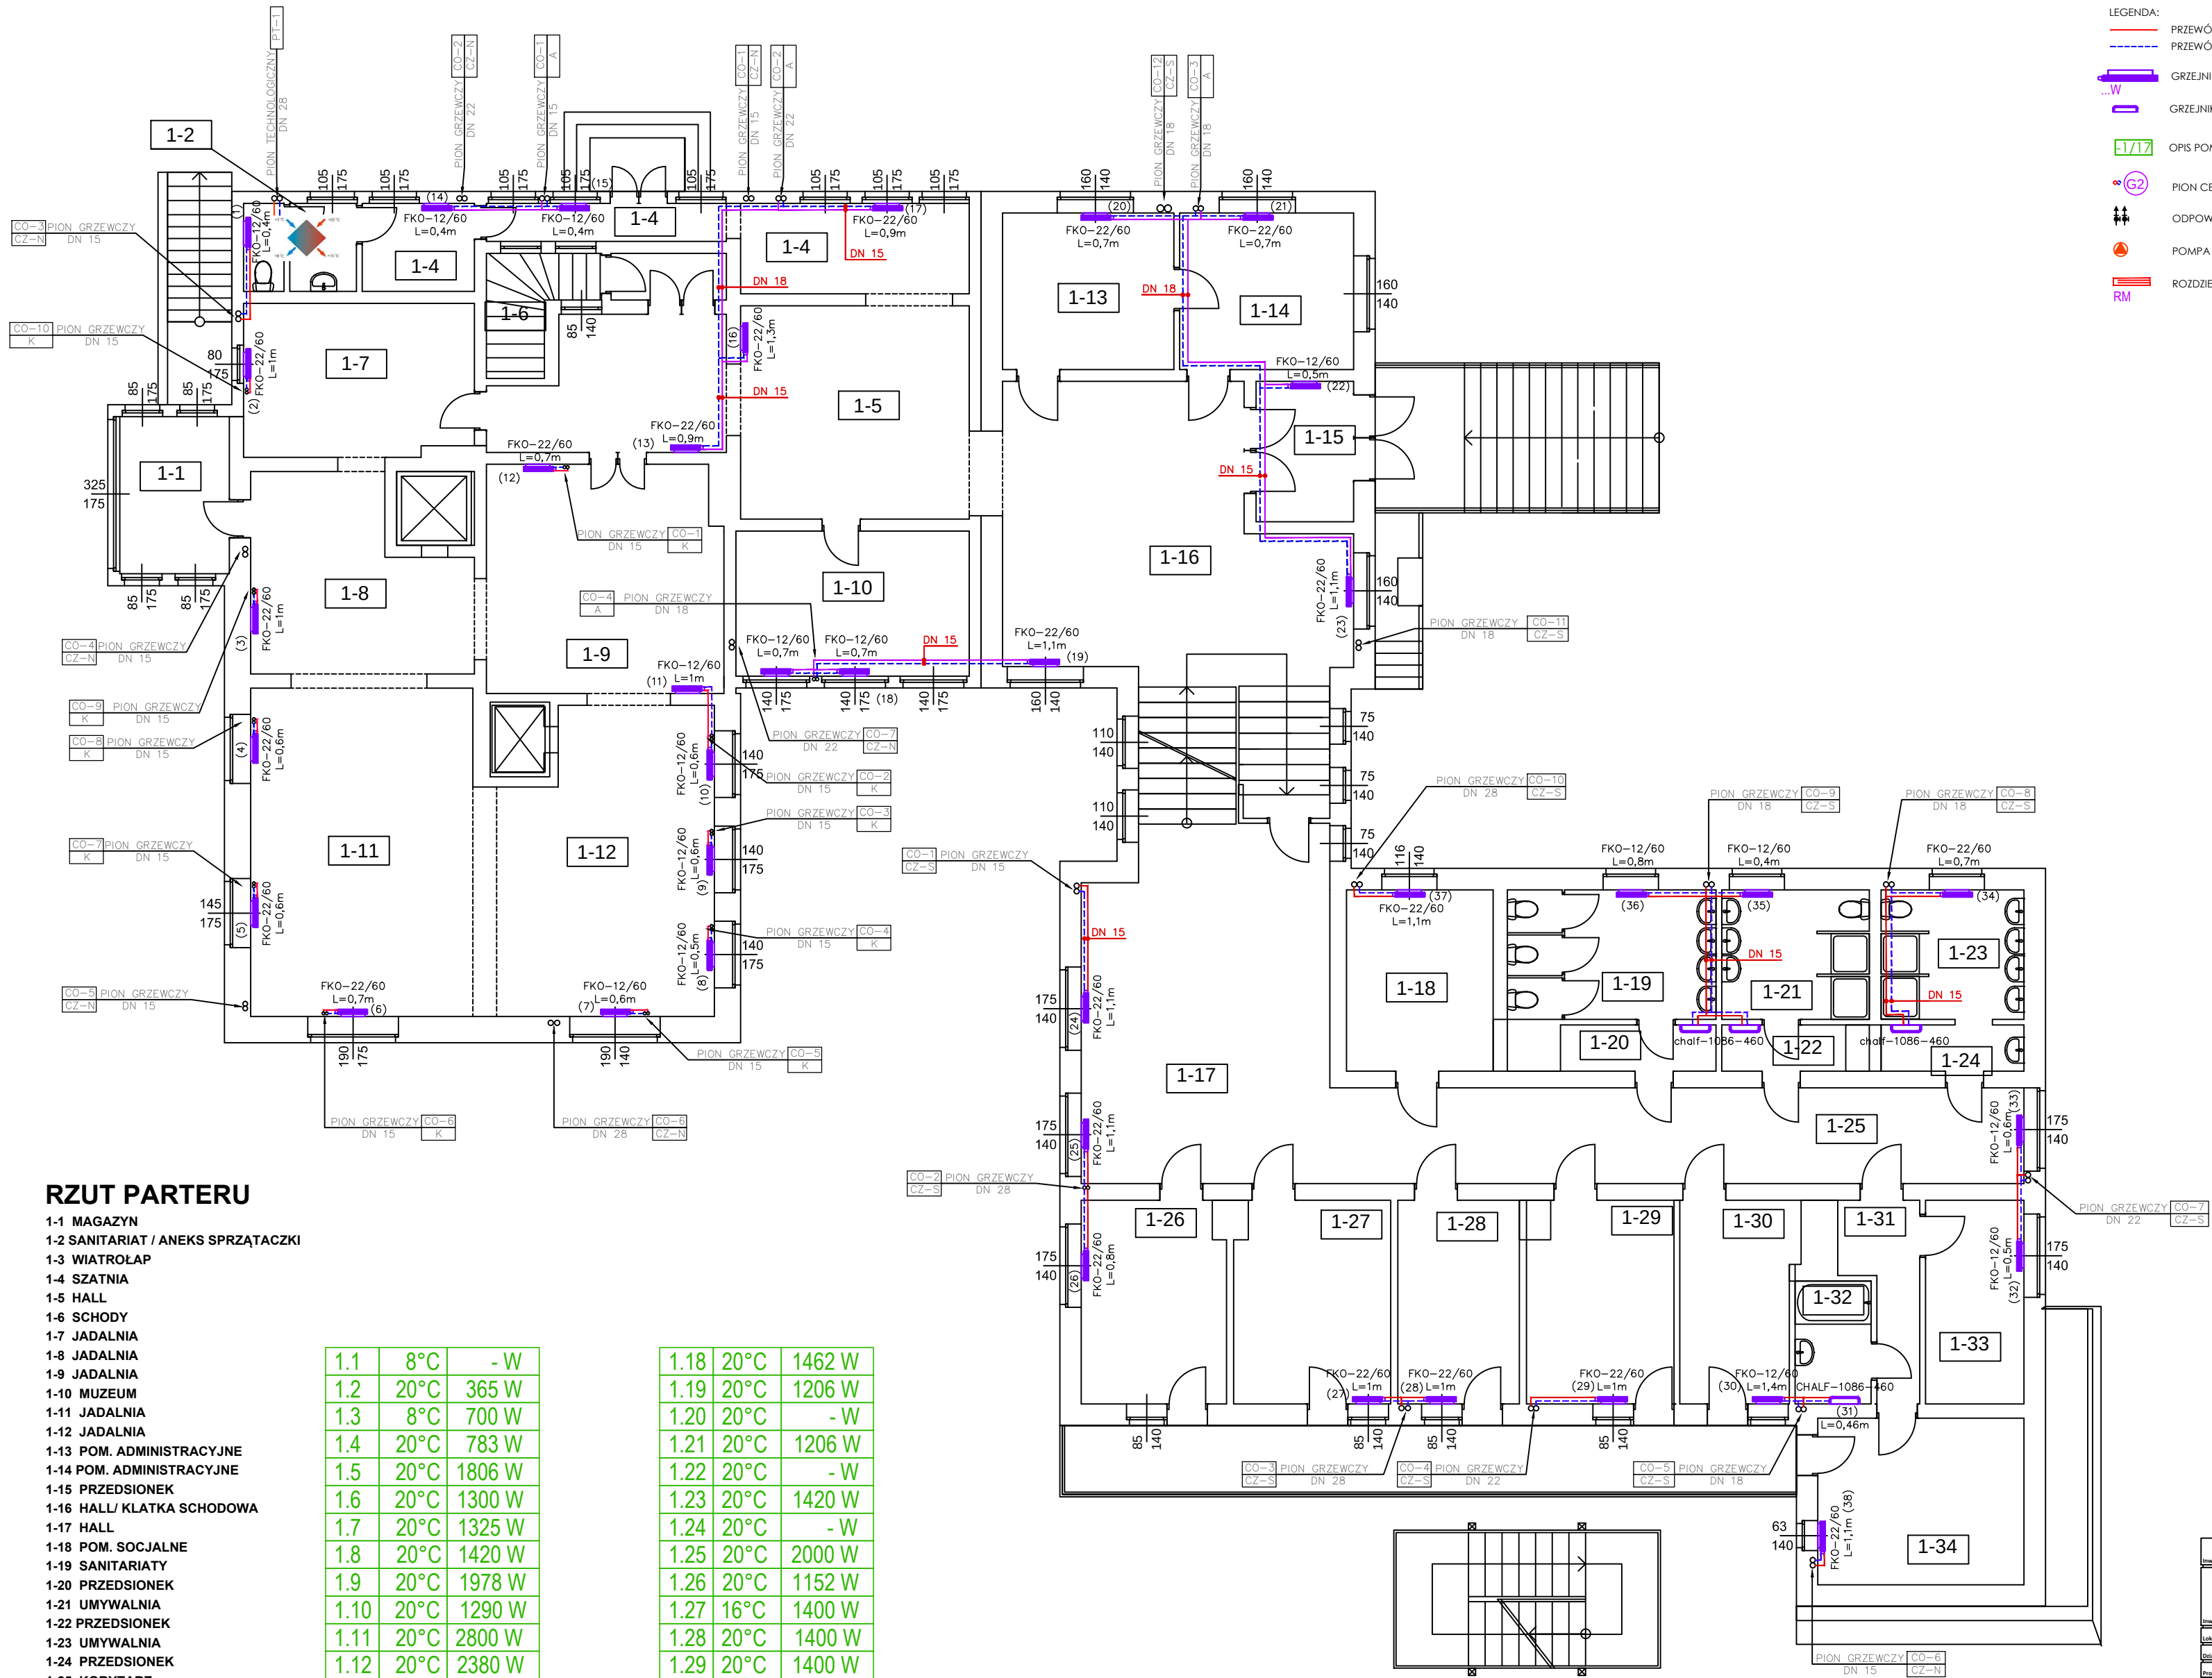

RZUT PARTERU

- 1-1 MAGAZYN
- 1-2 SANITARIAT / ANEKS SPRZĄTACZKI
- 1-3 WIATROLAP
- 1-4 SZATNIA
- 1-5 HALL
- 1-6 SCHODY
- 1-7 JADALNIA
- 1-8 JADALNIA
- 1-9 JADALNIA
- 1-10 MUZEUM
- 1-11 JADALNIA
- 1-12 JADALNIA
- 1-13 POM. ADMINISTRACYJNE
- 1-14 POM. ADMINISTRACYJNE
- 1-15 PRZEDSIONEK
- 1-16 HALL/ KLATKA SCHODOWA
- 1-17 HALL
- 1-18 POM. SOCJALNE
- 1-19 SANITARIATY
- 1-20 PRZEDSIONEK
- 1-21 UMYWALNIA
- 1-22 PRZEDSIONEK
- 1-23 UMYWALNIA
- 1-24 PRZEDSIONEK
- 1-25 KORYTARZ
- 1-26 POKÓJ
- 1-27 POKÓJ
- 1-28 POKÓJ
- 1-29 POKÓJ
- 1-30 POKÓJ
- 1-31 PRZEDSIONEK
- 1-32 ŁAZIENKA
- 1-33 GABINET ZABIEGOWY
- 1-34 GABINET LEKARSKI

1.1	8°C	- W
1.2	20°C	365 W
1.3	8°C	700 W
1.4	20°C	783 W
1.5	20°C	1806 W
1.6	20°C	1300 W
1.7	20°C	1325 W
1.8	20°C	1420 W
1.9	20°C	1978 W
1.10	20°C	1290 W
1.11	20°C	2800 W
1.12	20°C	2380 W
1.13	20°C	1014 W
1.14	20°C	1032 W
1.15	20°C	520 W
1.16	20°C	3096 W
1.17	20°C	3060 W

1.18	20°C	1462 W
1.19	20°C	1206 W
1.20	20°C	- W
1.21	20°C	1206 W
1.22	20°C	- W
1.23	20°C	1420 W
1.24	20°C	- W
1.25	20°C	2000 W
1.26	20°C	1152 W
1.27	16°C	1400 W
1.28	20°C	1400 W
1.29	20°C	1400 W
1.30	20°C	1400 W
1.31	20°C	440 W
1.32	20°C	352 W
1.33	20°C	880 W
1.34	20°C	1550 W

SZKOLNY OŚRODEK WYPOCZYNKOWY "ORLE GNAZDO" SROMOWCE WYŻNE	
PROJEKT MODERNIZACJI INSTALACJI CENTRALNEGO OGRZEWANIA	
SROMOWCE WYŻNE, POWIAT NOWOTARSKI	
25407	
WYKONAWCZY	
INSTALACJE GRZEWcze	
RZUT PARTERU	
Projekant:	inż. Grzegorz Knap upr. MAP/0332/PWOS/07
2	
Sprawdzący:	inż. Paweł Brzozowy upr. MAP/0602/PWOS/06
1:100	
Opisano:	mgr inż. Adam Plewa
© WSZELKIE PRAWA ZASTRZEŻONE	