


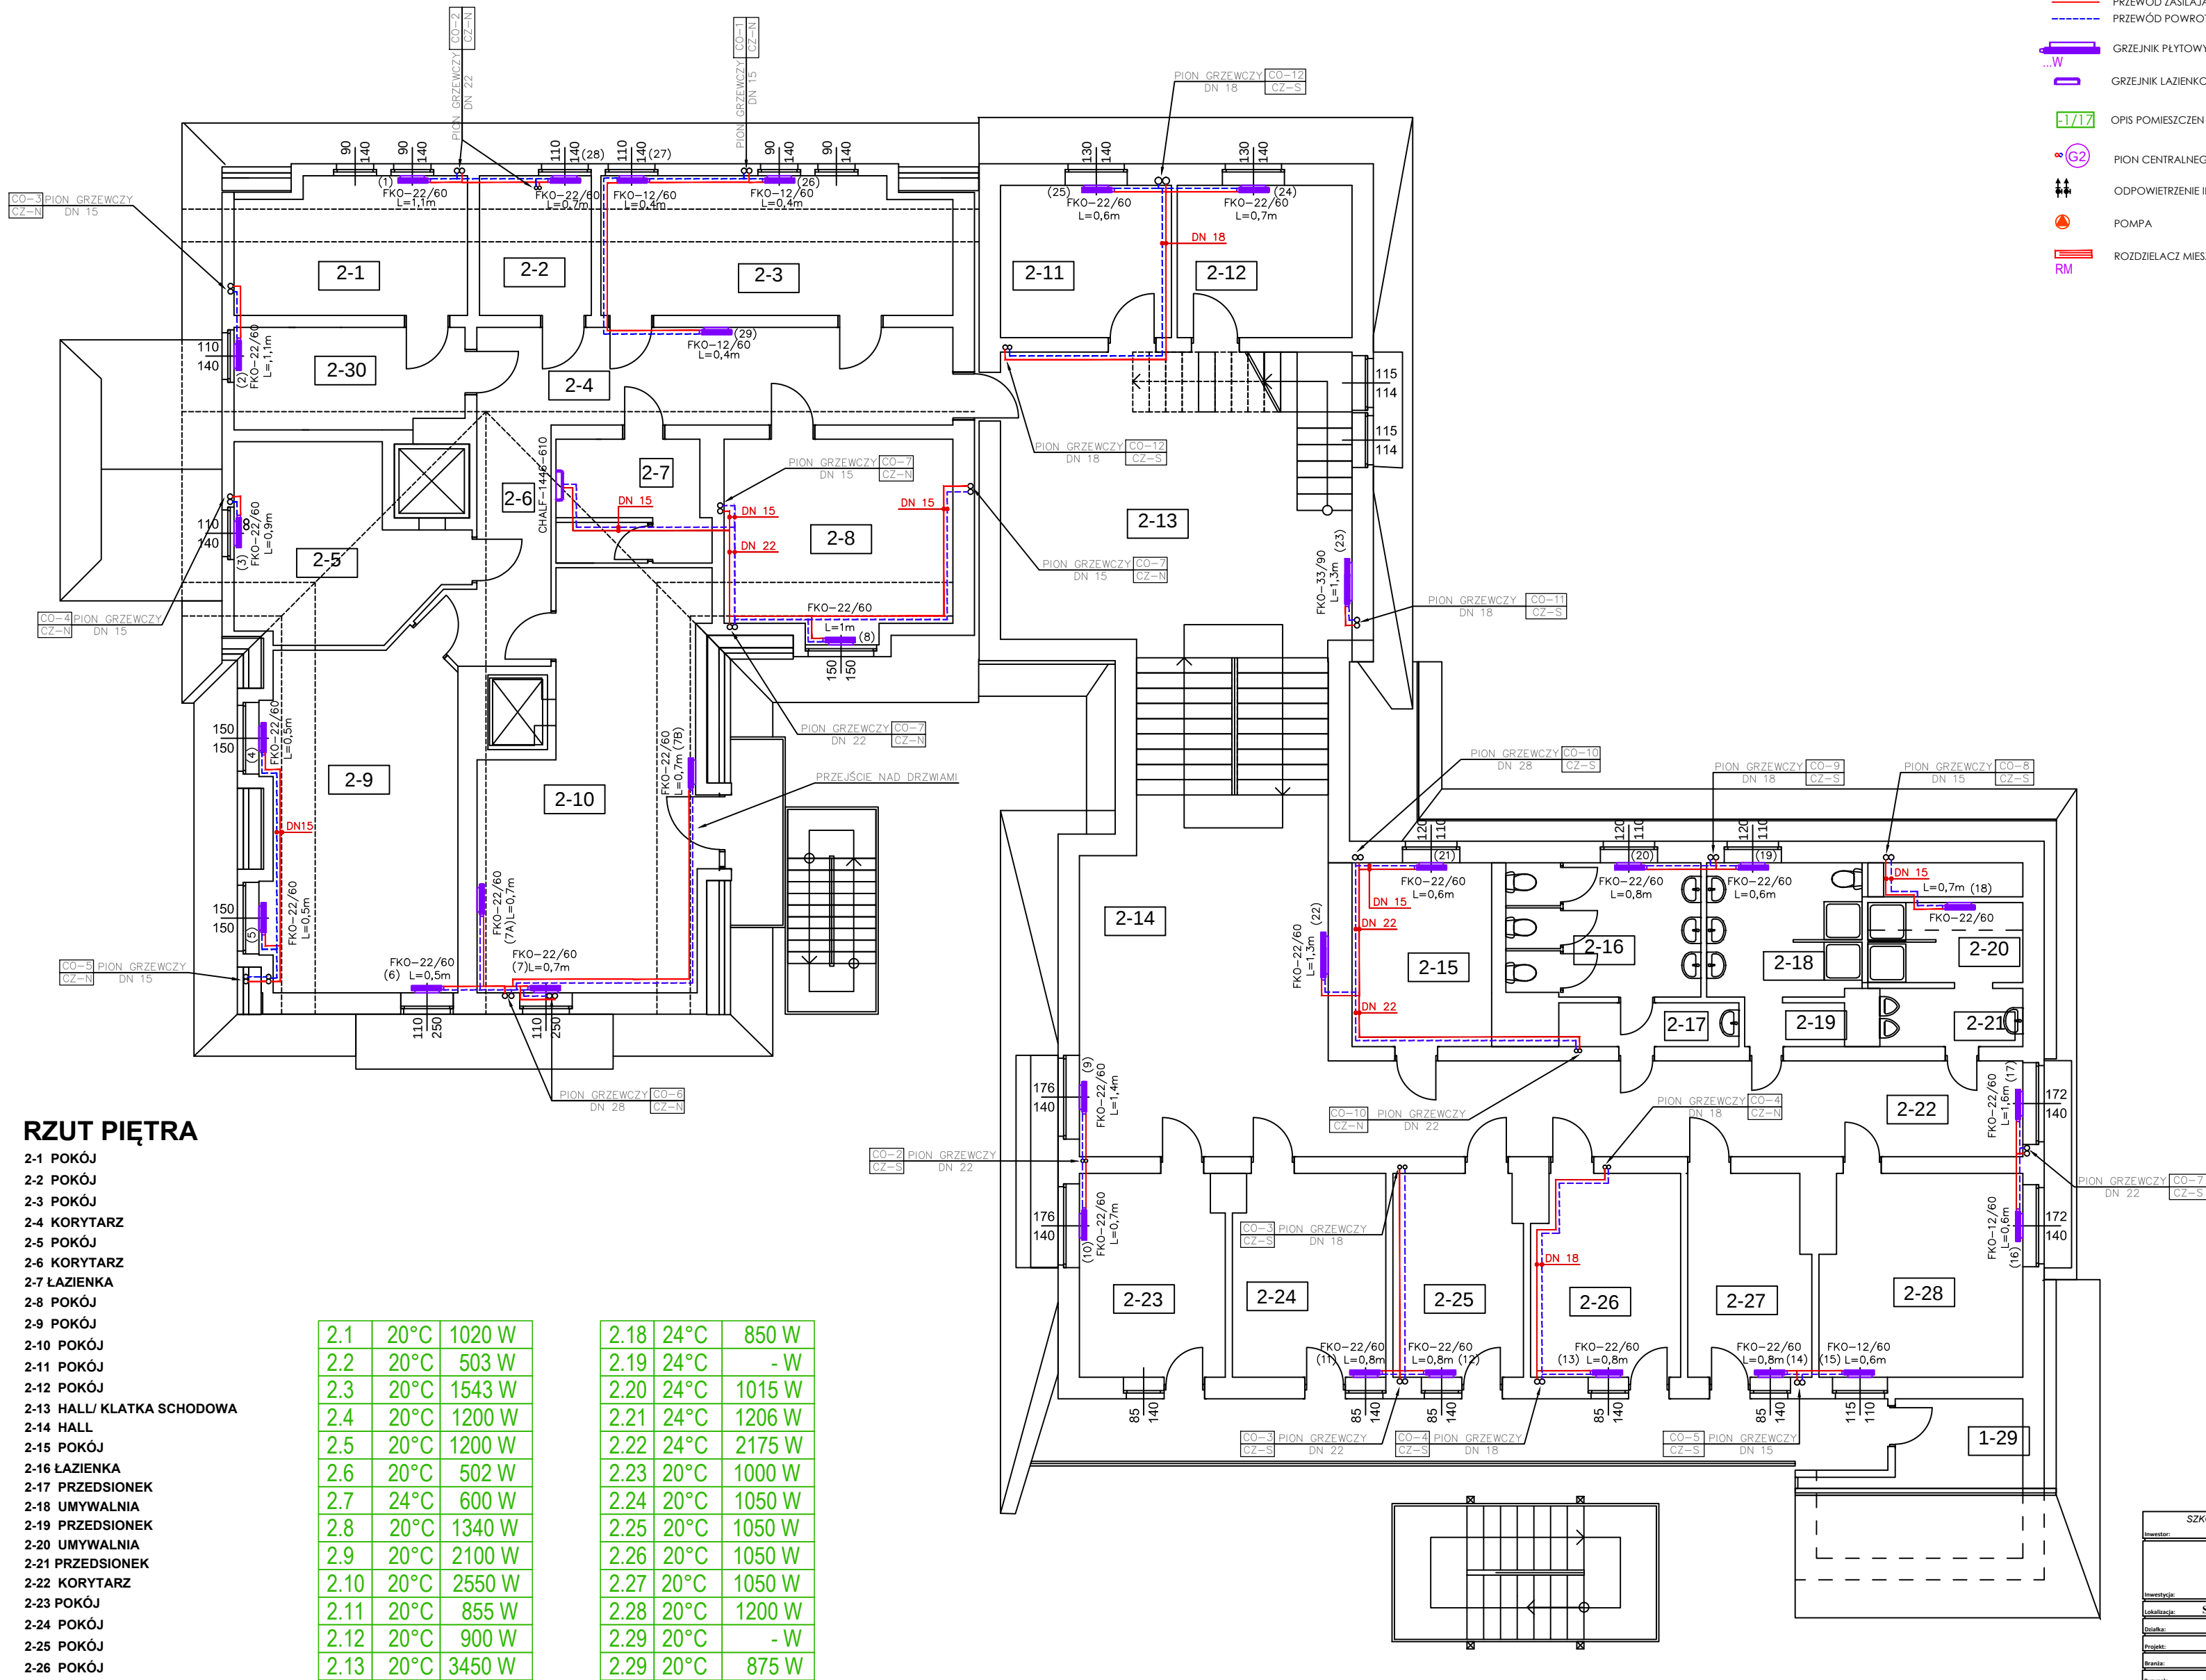

RZUT PIĘTRA

- 2-1 POKÓJ
- 2-2 POKÓJ
- 2-3 POKÓJ
- 2-4 KORYTARZ
- 2-5 POKÓJ
- 2-6 KORYTARZ
- 2-7 ŁAZIENKA
- 2-8 POKÓJ
- 2-9 POKÓJ
- 2-10 POKÓJ
- 2-11 POKÓJ
- 2-12 POKÓJ
- 2-13 HALL/ KLATKA SCHODOWA
- 2-14 HALL
- 2-15 POKÓJ
- 2-16 ŁAZIENKA
- 2-17 PRZEDSIONEK
- 2-18 UMYWALNIA
- 2-19 PRZEDSIONEK
- 2-20 UMYWALNIA
- 2-21 PRZEDSIONEK
- 2-22 KORYTARZ
- 2-23 POKÓJ
- 2-24 POKÓJ
- 2-25 POKÓJ
- 2-26 POKÓJ
- 2-27 POKÓJ
- 2-28 POKÓJ
- 2-29 POKÓJ
- 2-30 POKÓJ

|      |      |        |
|------|------|--------|
| 2.1  | 20°C | 1020 W |
| 2.2  | 20°C | 503 W  |
| 2.3  | 20°C | 1543 W |
| 2.4  | 20°C | 1200 W |
| 2.5  | 20°C | 1200 W |
| 2.6  | 20°C | 502 W  |
| 2.7  | 24°C | 600 W  |
| 2.8  | 20°C | 1340 W |
| 2.9  | 20°C | 2100 W |
| 2.10 | 20°C | 2550 W |
| 2.11 | 20°C | 855 W  |
| 2.12 | 20°C | 900 W  |
| 2.13 | 20°C | 3450 W |
| 2.14 | 20°C | 3825 W |
| 2.15 | 20°C | 850 W  |
| 2.16 | 24°C | 1140 W |
| 2.17 | 24°C | - W    |

|      |      |        |
|------|------|--------|
| 2.18 | 24°C | 850 W  |
| 2.19 | 24°C | - W    |
| 2.20 | 24°C | 1015 W |
| 2.21 | 24°C | 1206 W |
| 2.22 | 24°C | 2175 W |
| 2.23 | 20°C | 1000 W |
| 2.24 | 20°C | 1050 W |
| 2.25 | 20°C | 1050 W |
| 2.26 | 20°C | 1050 W |
| 2.27 | 20°C | 1050 W |
| 2.28 | 20°C | 1200 W |
| 2.29 | 20°C | - W    |
| 2.29 | 20°C | 875 W  |

|                                                            |       |
|------------------------------------------------------------|-------|
| SZKOLNY OŚRODEK WYPOCZYNKOWY "ORLE Gniazdo" SROMOWCE WYŻNE |       |
| Projekt modernizacji instalacji centralnego ogrzewania     |       |
| SROMOWCE WYŻNE, POWIAT NOWOTARSKI                          |       |
| 25407                                                      |       |
| WYKONAWCZY                                                 |       |
| INSTALACJE GRZEWICZE                                       |       |
| RZUT PIĘTRA                                                |       |
| Projektant: inż. Grzegorz Knap upr. MAP/0312/PWOS/07       | 3     |
| Sprawdzący: inż. Paweł Brzozowy upr. MAP/0602/PWOS/06      | 1:100 |
| Opis: mgr inż. Adam Plewa                                  |       |
| © WSZELKIE PRAWA ZASTRZEŻONE                               |       |