


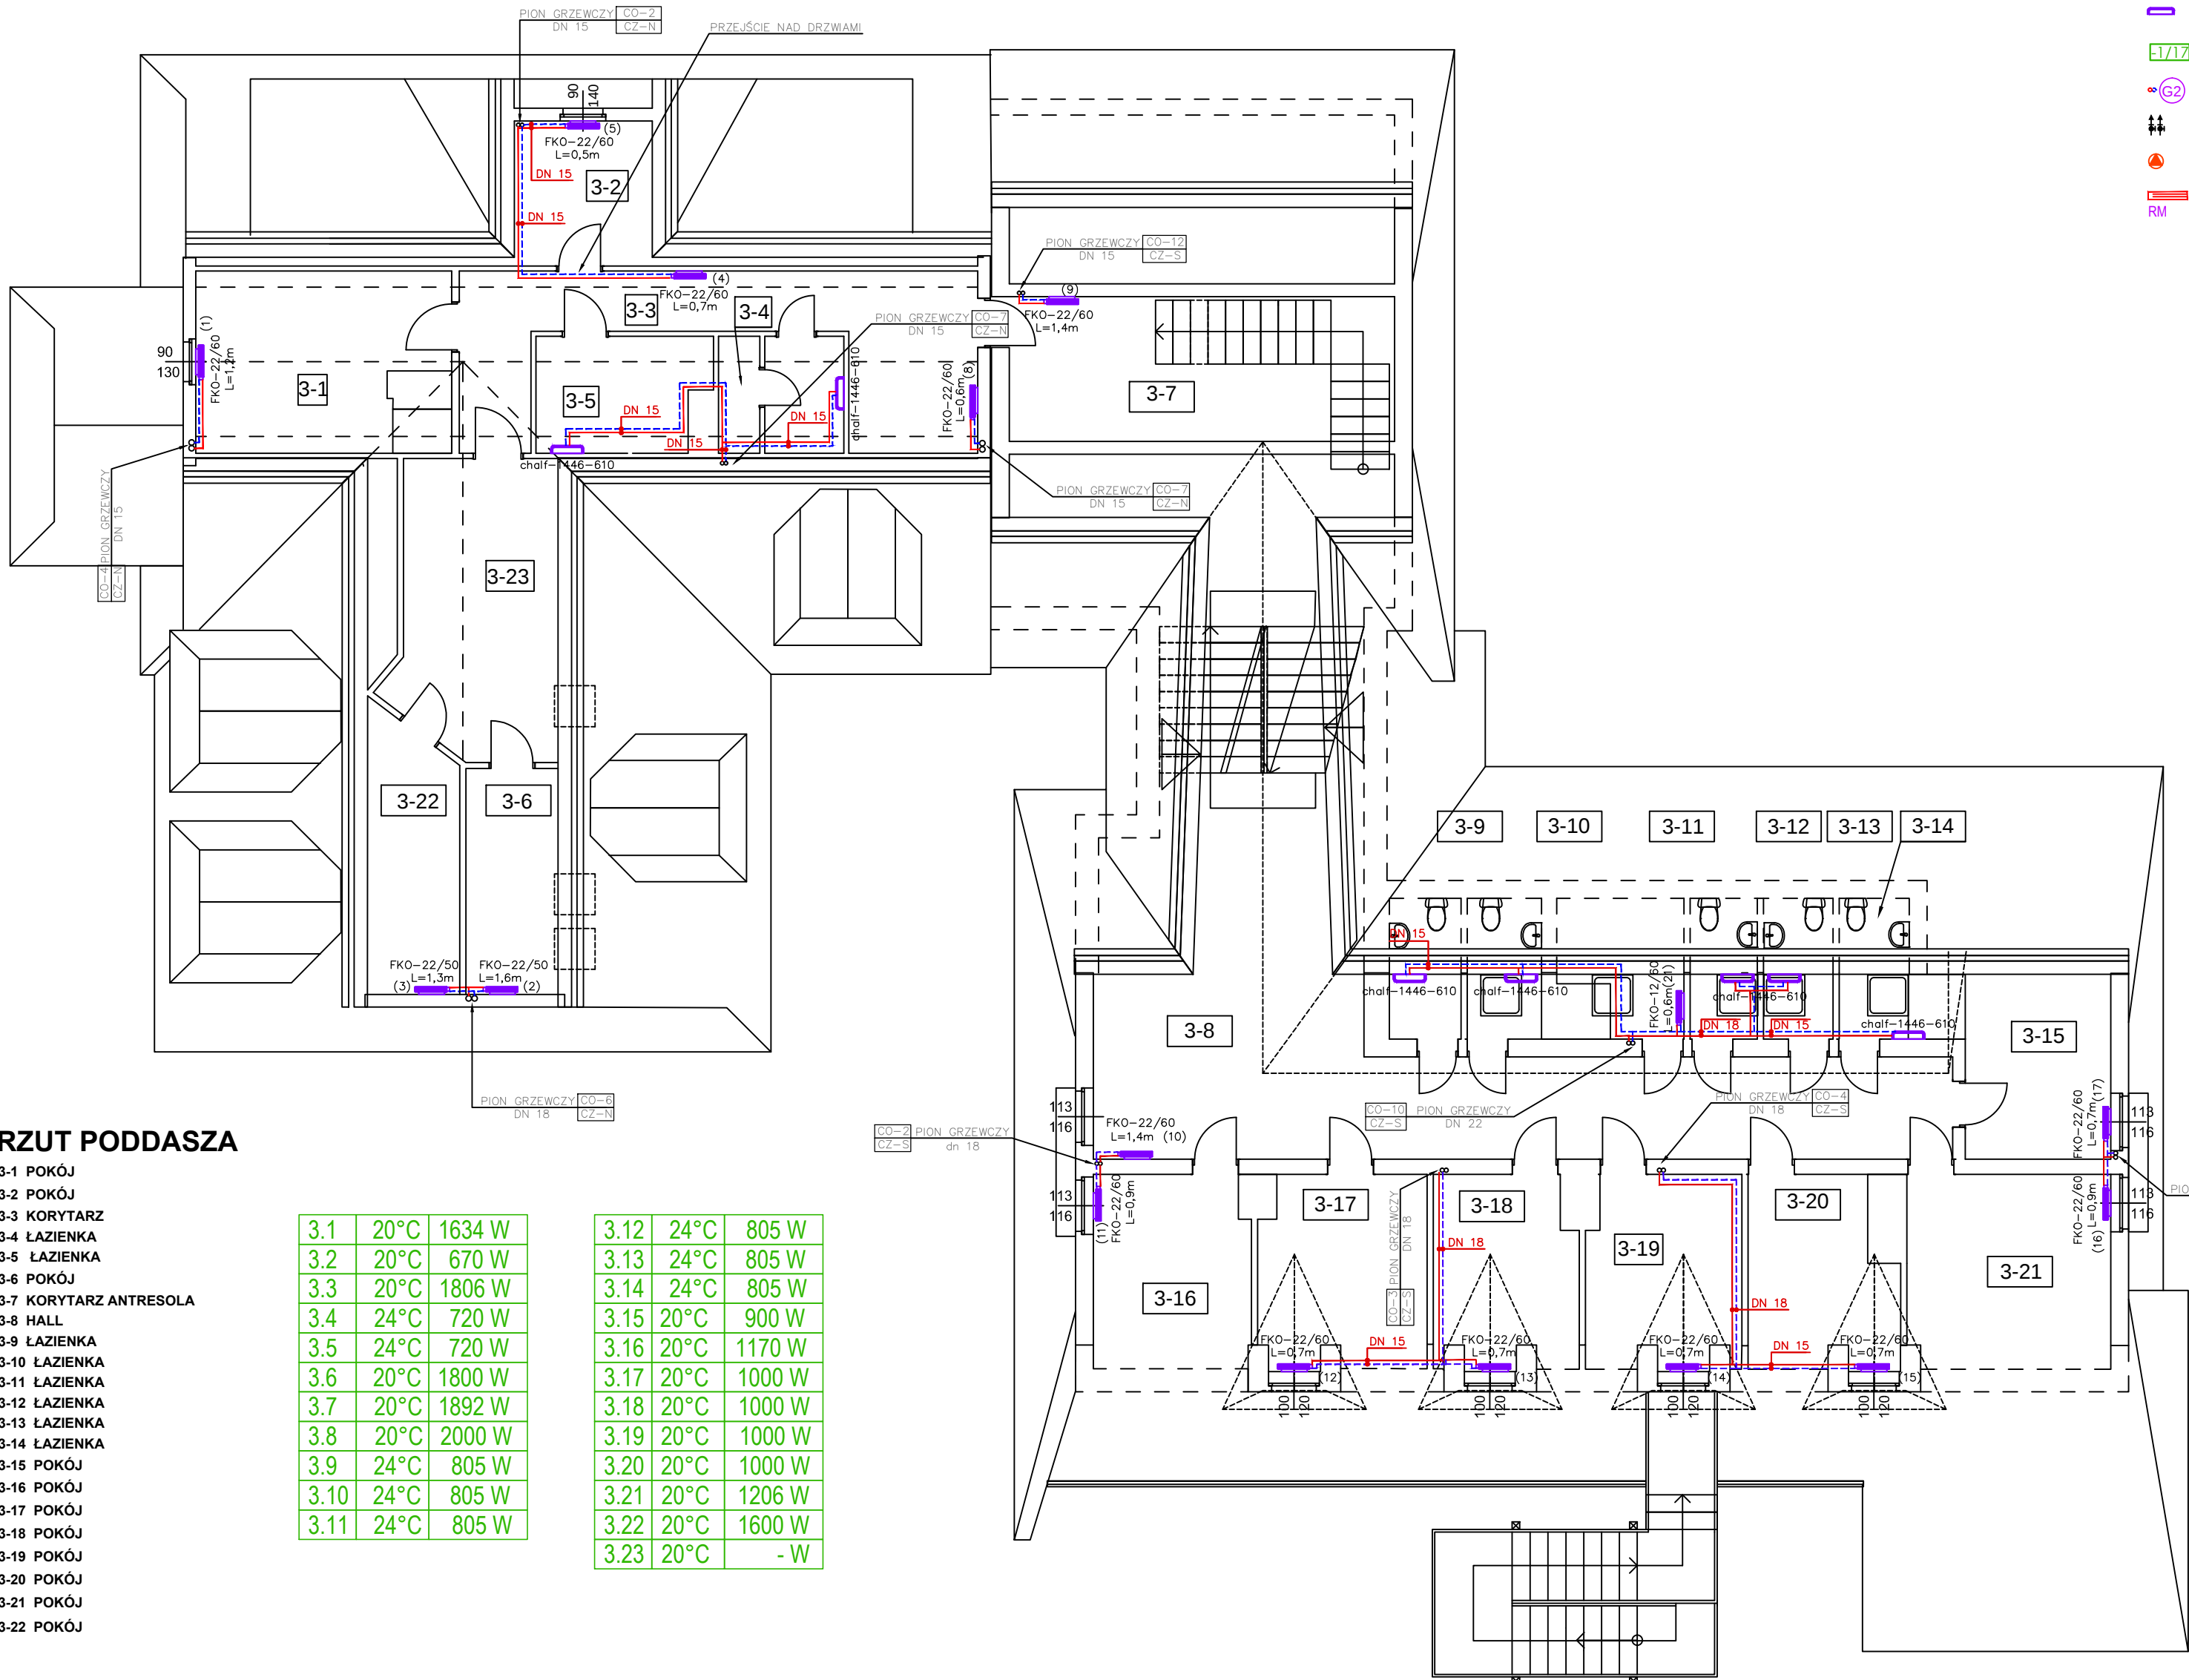

RZUT PODDASZA

- 3-1 POKÓJ
- 3-2 POKÓJ
- 3-3 KORYTARZ
- 3-4 ŁAZIENKA
- 3-5 ŁAZIENKA
- 3-6 POKÓJ
- 3-7 KORYTARZ ANTRESOLA
- 3-8 HALL
- 3-9 ŁAZIENKA
- 3-10 ŁAZIENKA
- 3-11 ŁAZIENKA
- 3-12 ŁAZIENKA
- 3-13 ŁAZIENKA
- 3-14 ŁAZIENKA
- 3-15 POKÓJ
- 3-16 POKÓJ
- 3-17 POKÓJ
- 3-18 POKÓJ
- 3-19 POKÓJ
- 3-20 POKÓJ
- 3-21 POKÓJ
- 3-22 POKÓJ

3.1	20°C	1634 W
3.2	20°C	670 W
3.3	20°C	1806 W
3.4	24°C	720 W
3.5	24°C	720 W
3.6	20°C	1800 W
3.7	20°C	1892 W
3.8	20°C	2000 W
3.9	24°C	805 W
3.10	24°C	805 W
3.11	24°C	805 W

3.12	24°C	805 W
3.13	24°C	805 W
3.14	24°C	805 W
3.15	20°C	900 W
3.16	20°C	1170 W
3.17	20°C	1000 W
3.18	20°C	1000 W
3.19	20°C	1000 W
3.20	20°C	1000 W
3.21	20°C	1206 W
3.22	20°C	1600 W
3.23	20°C	- W

SZKOLNY OŚRODEK WYPOCZYNKOWY "ORLE Gniazdo"	
SROMOWCE WYŻNE	
Projekt modernizacji instalacji centralnego ogrzewania	
SROMOWCE WYŻNE, POWIAT NOWOTARSKI	
25407	
WYKONAWCZY	
INSTALACJE GRZEWcze	
RZUT PODDASZA	
Projektant: inż. Grzegorz Knap upr. MAP/0312/PWOS/07	4
Sprawdzący: inż. Paweł Brzozowy upr. MAP/0602/PWOS/06	1:100
Opis: mgr inż. Adam Plewa	
© WSZELKIE PRAWA ZASTRZEŻONE	