


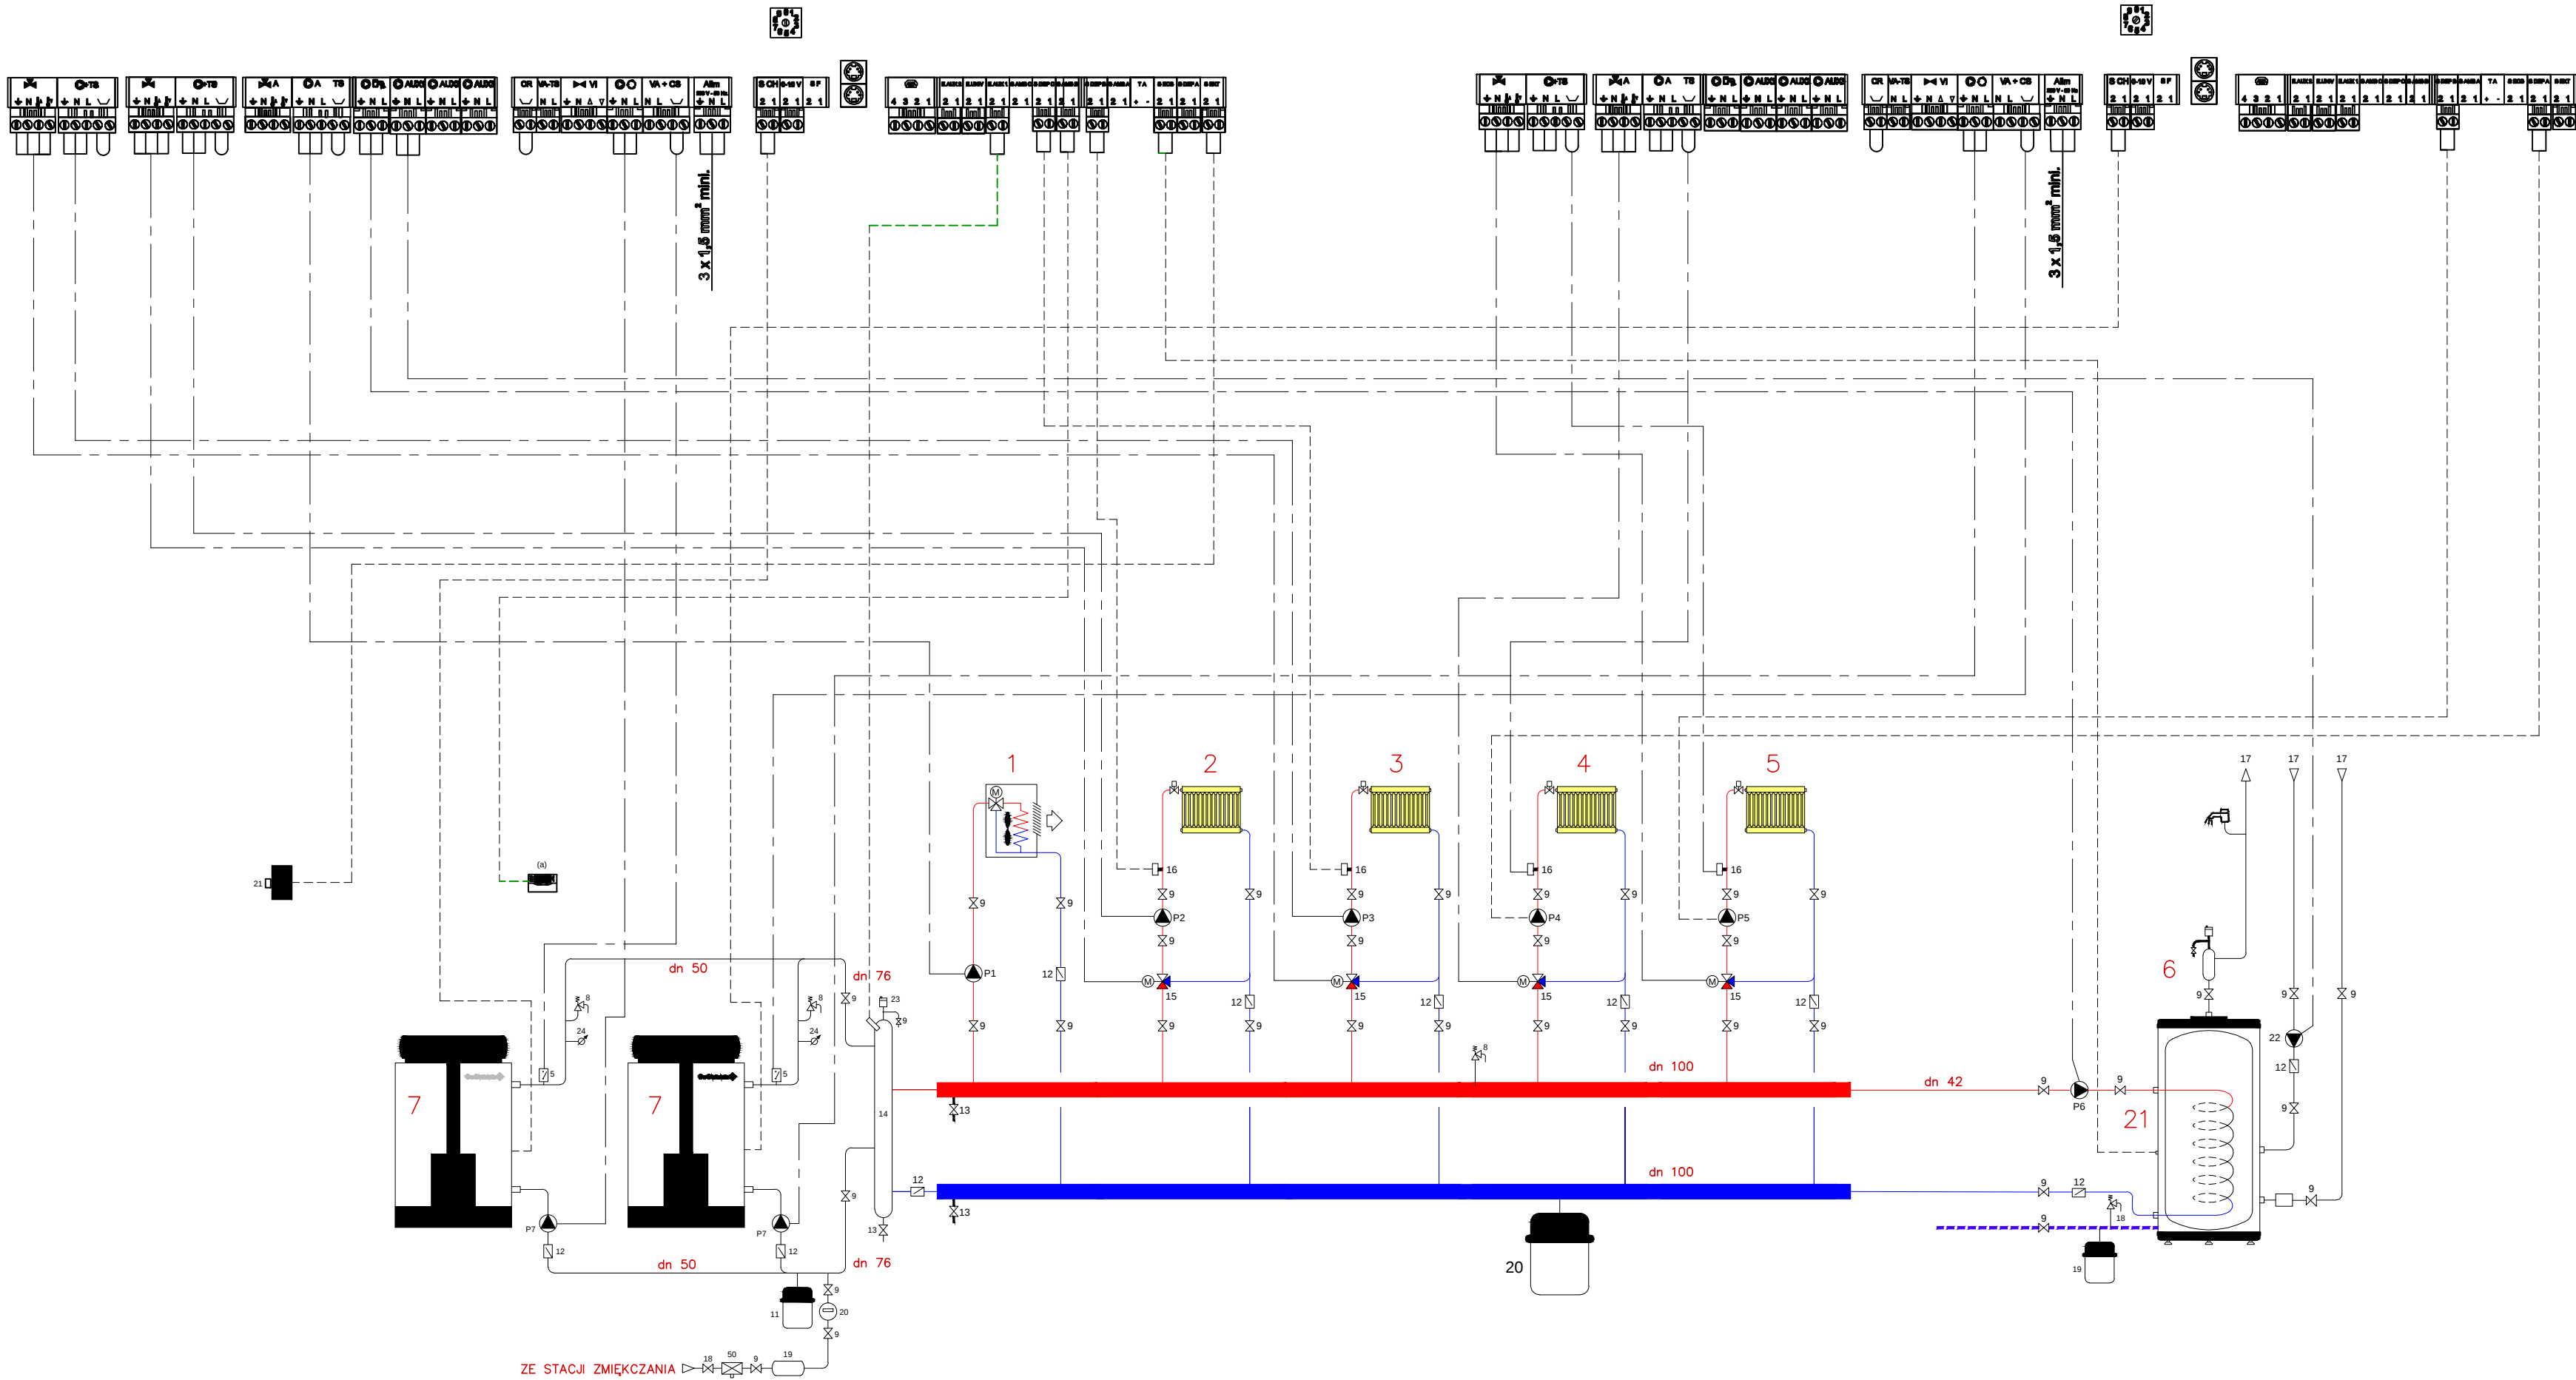

- 1-OBIEG TECHNOLOGICZNY
- 2-OBIEG GRZEWczy CZĘŚCI KUCHENNEJ BUDYNKU
- 3-OBIEG GRZEWczy NOWEJ CZĘŚCI BUDYNKU
- 4-OBIEG GRZEWczy STAREJ CZĘŚCI BUDYNKU
- 5-OBIEG GRZEWczy ADMINISTRACYJNEJ CZĘŚCI BUDYNKU
- 6-OBIEG GRZEWczy CIEPŁEJ WODY UŻYTKOWEJ
- 7-KOciOŁ OLEJOWY STOJĄCY GT228, Qg=100 kW

- 8-zawór bezpieczeństwa SYR 2,5 bar
- 9-zawór odcinający
- 10-pompy obiegu kotłowego MAGNA3 25-40
- 11-naczynie przeponowe obiegu kotłowego V=50l
- 12-filtr siatkowy
- 13-zawór spustowy dn 15
- 14-sprężęto hydrauliczne ASH 80/250 AULIN
- 15-zawór mieszający trójdrogowy
- 16-czujnik temperatury (sterowanie obiegiem grzewczym)
- 17-włączenie do istniejącej instalacji wodnej
- 18-zawór bezpieczeństwa 6 bar
- 19-naczynie przeponowe dla cwu Refix 100l
- 20-naczynie przeponowe Refix 400l
- 21-podgrzewacz pojemnościowy W-SBS 1000
- 22-istniejąca pompa cyrkulacyjna
- 23-odpowietrznik automatyczny dn 15
- 24-termomanometr

- P-1. POMPA GRUNDFOSS, ALPHA2 25-60 A 180, OBIEG TECHN.
P-2. POMPA GRUNDFOSS, ALPHA2 25-40 180, OBIEG KUCHNI
P-3. POMPA GRUNDFOSS, ALPHA2 25-40 180, OBIEG CZĘŚCI ADMINISTRACYJNEJ
P-4. POMPA GRUNDFOSS, MAGNA3 32-60, OBIEG STAREJ CZĘŚCI BUDYNKU
P-5. POMPA GRUNDFOSS, ALPHA2 25-40 180, OBIEG NOWEJ CZĘŚCI BUDYNKU
P-6. POMPA GRUNDFOSS, ALPHA2 L 32-40 180, OBIEG ZASILANIA CWU (KOTŁY OLEJOWE)
P-7. POMPA GRUNDFOSS, MAGNA3 25-40 OBIEGI KOTŁOWE

SZKOLNY OSRODEK WYPOCZYNKOWY "ORLE GNIAZDO"	
Inwestycja: SROMOWCE WYZNE	
PROJEKT MODERNIZACJI INSTALACJI CENTRALNEGO OGRZEWANIA	
Inwestycja:	
Localizacja:	SROMOWCE WYZNE, POWIAT NOWOTARSKI
Działka:	25407
Projekt:	WYKONAWCZY
Opis:	INSTALACJE GRZEWcze
Opis:	SCHEMAT INST. GRZEWczEJ
Projektant:	Inst. Grzegorz Kuźniak upr. MAP/8332/PWOS/07
Sprawdzający:	Inst. Paweł Brodziński upr. MAP/0092/PWOS/06
Opis:	mgr inż. Adam Plewa
© WSZELKIE PRAWA ZASTRZEŻONE	