


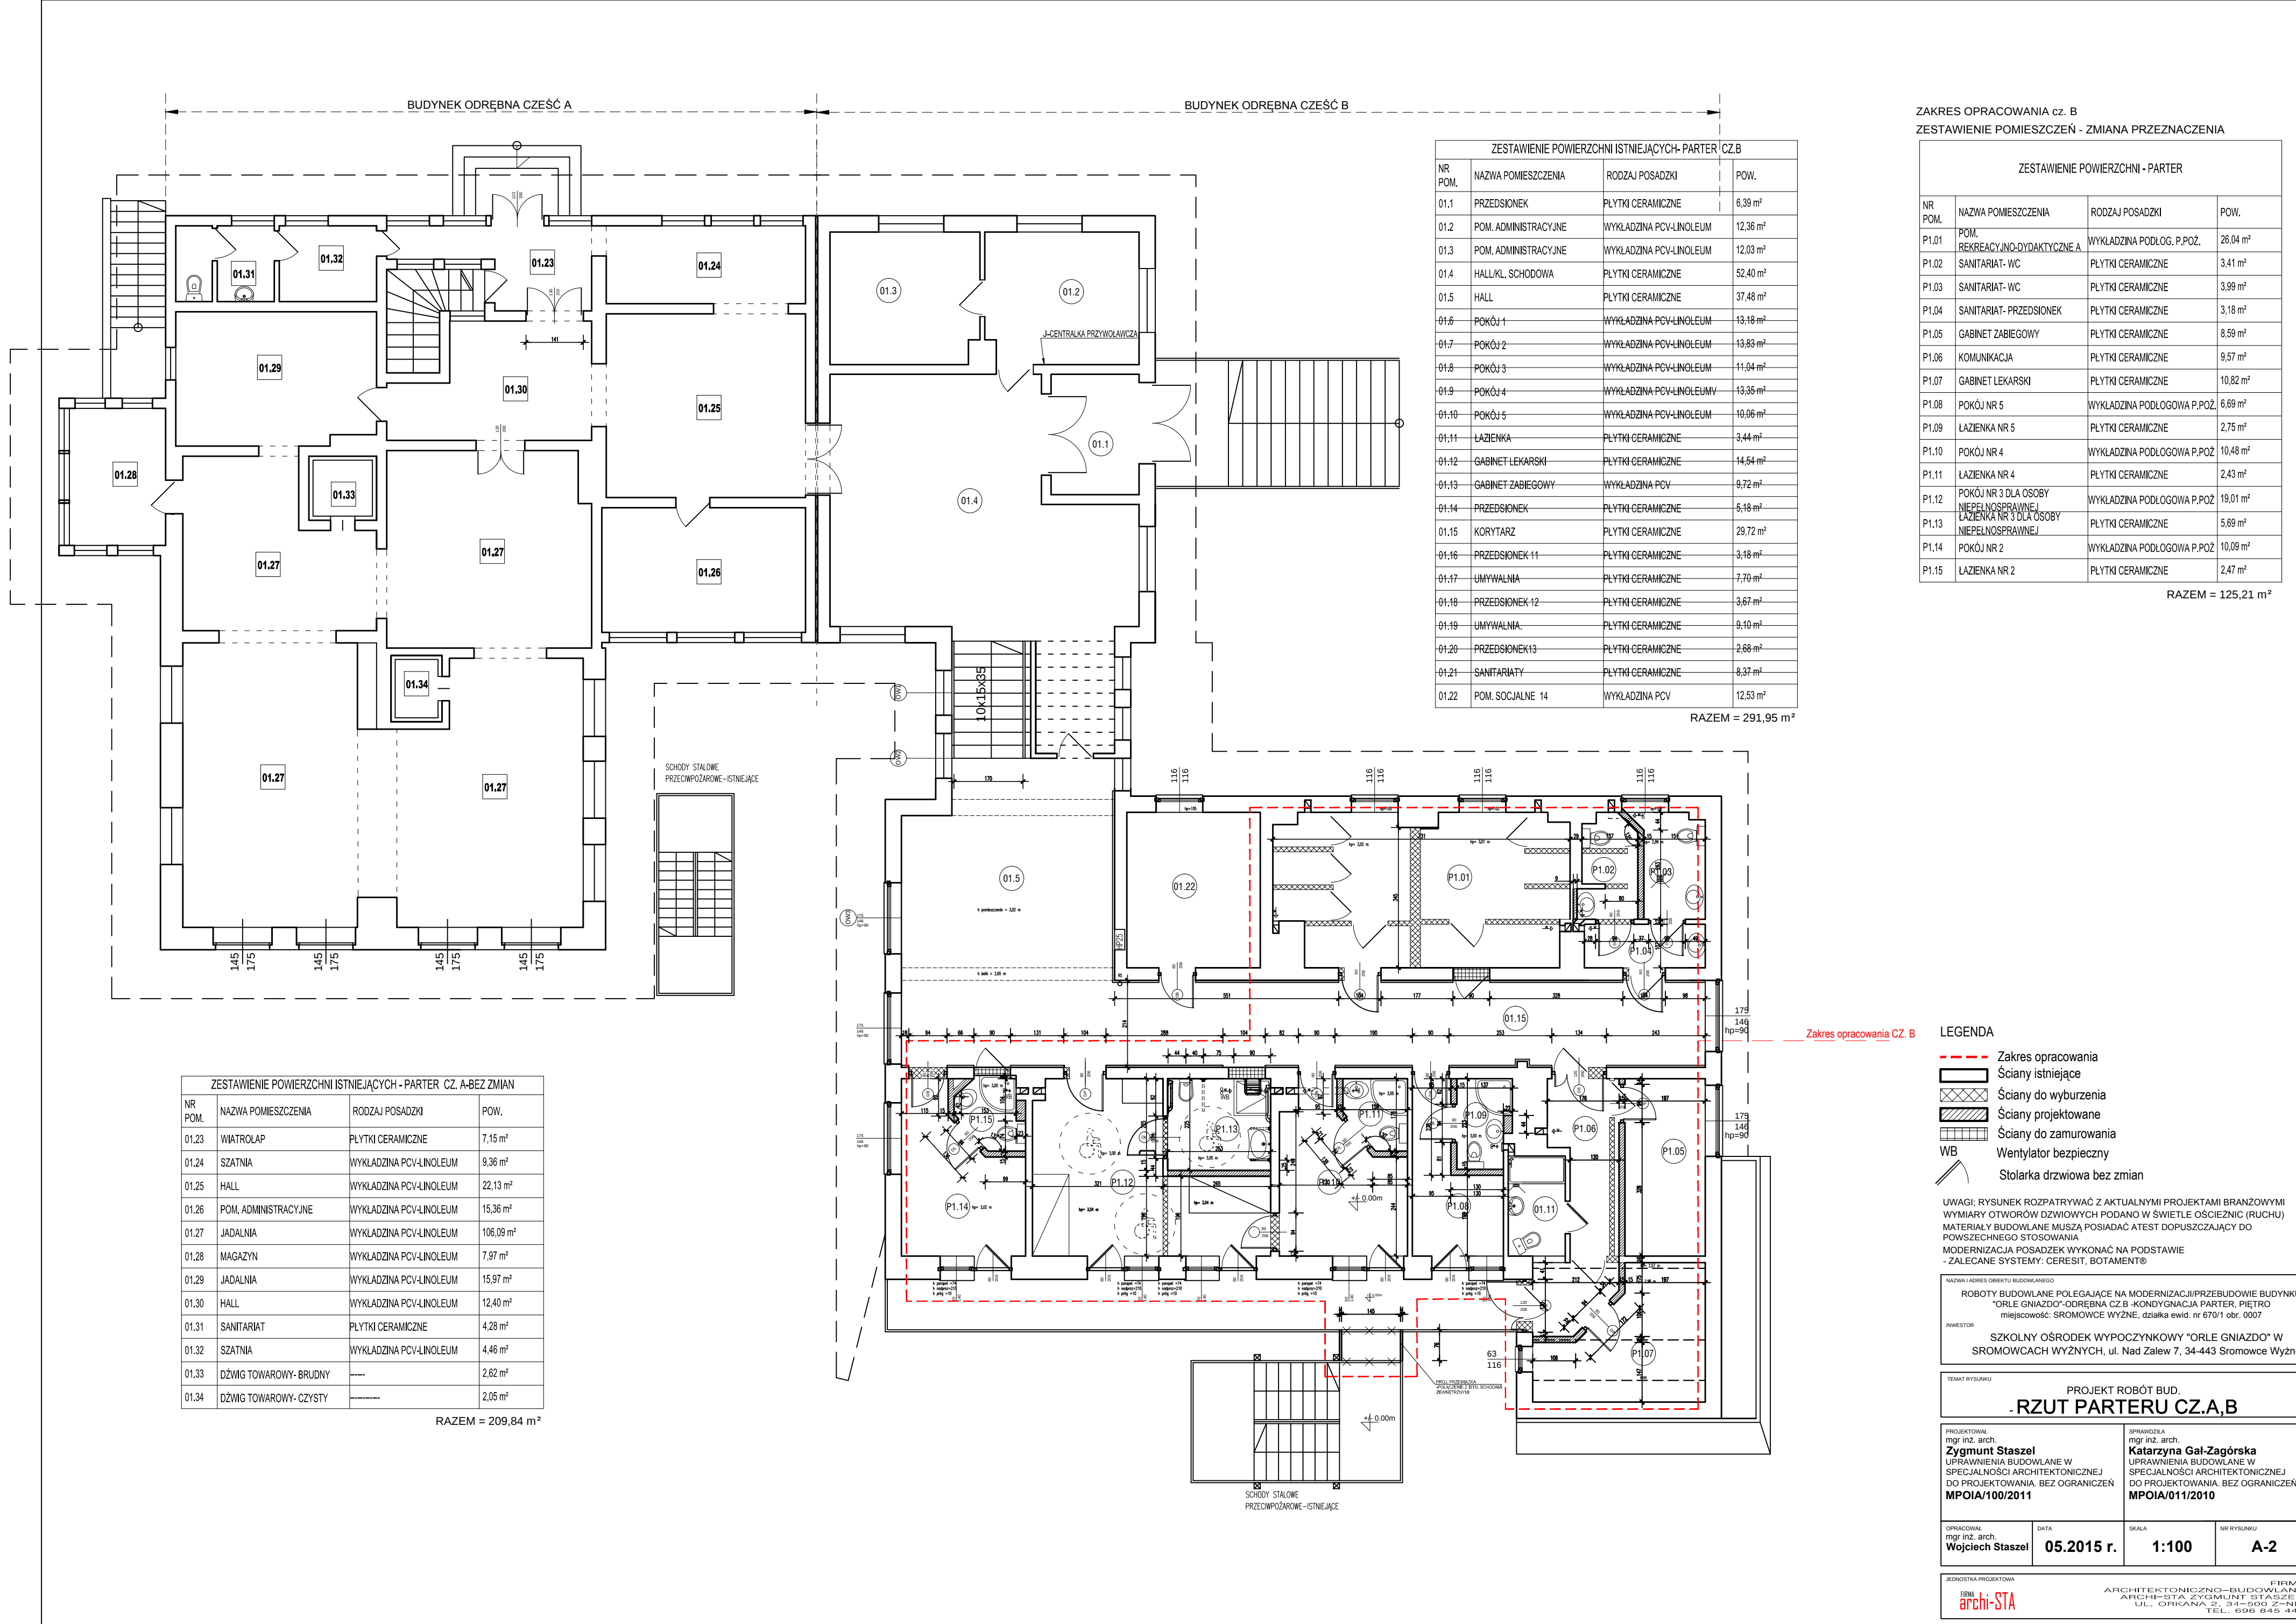

ZAKRES OPRACOWANIA cz. B
ZESTAWIENIE POMIESZCZEŃ - ZMIANA PRZEZNACZENIA

ZESTAWIENIE POWIERZCHNI - PARTER			
NR POM.	NAZWA POMIESZCZENIA	RODZAJ POSADZKI	POW.
P1.01	POM. REKREACYJNO-DYDAKTYCZNE A	WYKŁADZINA PODŁOG. P.POŻ.	26,04 m²
P1.02	SANITARIAT- WC	PLYTKI CERAMICZNE	3,41 m²
P1.03	SANITARIAT- WC	PLYTKI CERAMICZNE	3,99 m²
P1.04	SANITARIAT- PRZEDSIONEK	PLYTKI CERAMICZNE	3,18 m²
P1.05	GABINET ZABIEGOWY	PLYTKI CERAMICZNE	8,59 m²
P1.06	KOMUNIKACJA	PLYTKI CERAMICZNE	9,57 m²
P1.07	GABINET LEKARSKI	PLYTKI CERAMICZNE	10,82 m²
P1.08	POKÓJ NR 5	WYKŁADZINA PODŁOGOWA P.POŻ.	6,69 m²
P1.09	ŁAZIENKA NR 5	PLYTKI CERAMICZNE	2,75 m²
P1.10	POKÓJ NR 4	WYKŁADZINA PODŁOGOWA P.POŻ.	10,48 m²
P1.11	ŁAZIENKA NR 4	PLYTKI CERAMICZNE	2,43 m²
P1.12	POKÓJ NR 3 DLA OSOBY NIEPEŁNOSPRAWNEJ	WYKŁADZINA PODŁOGOWA P.POŻ.	19,01 m²
P1.13	ŁAZIENKA NR 3 DLA OSOBY NIEPEŁNOSPRAWNEJ	PLYTKI CERAMICZNE	5,69 m²
P1.14	POKÓJ NR 2	WYKŁADZINA PODŁOGOWA P.POŻ.	10,09 m²
P1.15	ŁAZIENKA NR 2	PLYTKI CERAMICZNE	2,47 m²

RAZEM = 125,21 m²

ZESTAWIENIE POWIERZCHNI ISTNIEJĄCYCH- PARTER CZ.B			
NR POM.	NAZWA POMIESZCZENIA	RODZAJ POSADZKI	POW.
01.1	PRZEDSIONEK	PLYTKI CERAMICZNE	6,39 m²
01.2	POM. ADMINISTRACYJNE	WYKŁADZINA PCV-LINOLEUM	12,36 m²
01.3	POM. ADMINISTRACYJNE	WYKŁADZINA PCV-LINOLEUM	12,03 m²
01.4	HALL/KŁ. SCHODOWA	PLYTKI CERAMICZNE	52,40 m²
01.5	HALL	PLYTKI CERAMICZNE	37,48 m²
01.6	POKÓJ 1	WYKŁADZINA PCV-LINOLEUM	13,18 m²
01.7	POKÓJ 2	WYKŁADZINA PCV-LINOLEUM	13,83 m²
01.8	POKÓJ 3	WYKŁADZINA PCV-LINOLEUM	11,04 m²
01.9	POKÓJ 4	WYKŁADZINA PCV-LINOLEUMV	13,35 m²
01.10	POKÓJ 5	WYKŁADZINA PCV-LINOLEUM	10,96 m²
01.11	ŁAZIENKA	PLYTKI CERAMICZNE	3,44 m²
01.12	GABINET LEKARSKI	PLYTKI CERAMICZNE	14,54 m²
01.13	GABINET ZABIEGOWY	WYKŁADZINA PCV	9,72 m²
01.14	PRZEDSIONEK	PLYTKI CERAMICZNE	6,18 m²
01.15	KORYTARZ	PLYTKI CERAMICZNE	29,72 m²
01.16	PRZEDSIONEK 11	PLYTKI CERAMICZNE	3,18 m²
01.17	UMYWALNA	PLYTKI CERAMICZNE	7,70 m²
01.18	PRZEDSIONEK 12	PLYTKI CERAMICZNE	3,67 m²
01.19	UMYWALNA	PLYTKI CERAMICZNE	9,10 m²
01.20	PRZEDSIONEK 13	PLYTKI CERAMICZNE	2,68 m²
01.21	SANITARIATY	PLYTKI CERAMICZNE	8,37 m²
01.22	POM. SOCJALNE 14	WYKŁADZINA PCV	12,53 m²

RAZEM = 291,95 m²

ZESTAWIENIE POWIERZCHNI ISTNIEJĄCYCH - PARTER CZ. A-BEZ ZMIAN			
NR POM.	NAZWA POMIESZCZENIA	RODZAJ POSADZKI	POW.
01.23	WIATROLAP	PLYTKI CERAMICZNE	7,15 m²
01.24	SZATNIA	WYKŁADZINA PCV-LINOLEUM	9,36 m²
01.25	HALL	WYKŁADZINA PCV-LINOLEUM	22,13 m²
01.26	POM. ADMINISTRACYJNE	WYKŁADZINA PCV-LINOLEUM	15,36 m²
01.27	JADALNIA	WYKŁADZINA PCV-LINOLEUM	106,09 m²
01.28	MAGAZYN	WYKŁADZINA PCV-LINOLEUM	7,97 m²
01.29	JADALNIA	WYKŁADZINA PCV-LINOLEUM	15,97 m²
01.30	HALL	WYKŁADZINA PCV-LINOLEUM	12,40 m²
01.31	SANITARIAT	PLYTKI CERAMICZNE	4,28 m²
01.32	SZATNIA	WYKŁADZINA PCV-LINOLEUM	4,46 m²
01.33	DŹWIG TOWAROWY- BRUDNY	----	2,62 m²
01.34	DŹWIG TOWAROWY- CZYSTY	----	2,05 m²

RAZEM = 209,84 m²

LEGENDA

- Zakres opracowania
- Ściany istniejące
- Ściany do wyburzenia
- Ściany projektowane
- Ściany do zamurowania
- WB Wentylator bezpieczny
- Stolarka drzwiowa bez zmian

UWAGI: RYSUNEK ROZPATRYWAĆ Z AKTUALNYMI PROJEKTAMI BRANŻOWYMI
WYMIARY OTWORÓW DRZWIOWYCH PODANO W ŚWIEŁIE OŚCIEŻNIC (RUCHU)
MATERIAŁY BUDOWLANE MUSZĄ POSIADAĆ ATTEST DOPUSZCZAJĄCY DO
POWSZECHNEGO STOSOWANIA
MODERNIZACJA POSADZEK WYKONAĆ NA PODSTAWIE
- ZALECANE SYSTEMY: CERESIT, BOTAMENT®

NAZWA I ADRES OBIEKTU BUDOWLANEGO
ROBOTY BUDOWLANE POLEGAJĄCE NA MODERNIZACJI/PRZEBUDOWIE BUDYNKU
"ORLE GNIAZDO"-ODRĘBNA CZ. B- KONDYGNACJA PARTER, PIĘTRO
miejscowość: SROMOWCE WYŻNE, działka ewid. nr 670/1 obr. 0007
INWESTOR
SZKOLNY OŚRODEK WYPOCZYNKOWY "ORLE GNIAZDO" W
SROMOWCACH WYŻNYCH, ul. Nad Zalew 7, 34-443 Sromowce Wyżne

PROJEKT ROBÓT BUD. - RZUT PARTERU CZ.A,B			
PROJEKTOWAŁ mgr inż. arch. Zygmunt Staszek UPRAWNIENIA BUDOWLANE W SPECJALNOŚCI ARCHITEKTONICZNEJ DO PROJEKTOWANIA, BEZ OGRANICZEŃ MPOIA/100/2011	DATA 05.2015 r.	SPRAWDZIŁA mgr inż. arch. Katarzyna Gał-Zagórska UPRAWNIENIA BUDOWLANE W SPECJALNOŚCI ARCHITEKTONICZNEJ DO PROJEKTOWANIA, BEZ OGRANICZEŃ MPOIA/11/2010	NR RYSUNKU A-2